

Приложение №1  
к постановлению администрации  
муниципального образования Юрьев-Польский  
район от 16.11.2023 № 1481



**РОСС-Эксперт**

**ООО «Региональное  
Объединение Специализированных  
Строителей-Эксперт»**

Свидетельство ОП-2130157366 от 17.03.2016г.

Заказчик – ООО «Газпром газификация»

**ГАЗОПРОВОД МЕЖПОСЕЛКОВЫЙ С. КАМЕНКА – С. ЧЕРКАСОВО  
ЮРЬЕВ-ПОЛЬСКОГО РАЙОНА ВЛАДИМИРОВСКОЙ ОБЛАСТИ**

(Договор № ПИР-06-396/2022 от 19.09.2022)

**ДОКУМЕНТАЦИЯ ПО ПЛАНИРОВКЕ ТЕРРИТОРИИ**

**Основная часть проекта планировки территории.  
Графическая часть**

**4521.007.П.0/0.1288-ДПТ1**

**Том 1**

<b>Согласование с уполномоченными органами</b>	<b>Реквизиты письма о согласовании</b>
ГБУ «ВЛАДУПРАДОР»	№04-6166 от 18.09.2023
Министерство лесного хозяйства Владимирской области	№ МЛХ-5525-04/22 от 05.10.2023

**Заместитель генерального директора**

**А.Н. Пешков**

**Главный инженер проекта**

**И.И. Чебан**



### Состав тома 1

Обозначение	Наименование	Примечание
	Состав тома 1	Стр. 2
	Состав документации по планировке территории	Стр. 3
	Чертеж красных линий	Схема не подготавливается. Настоящая документация по планировке территории не предусматривает размещение территорий общего пользования (Градостроительный кодекс Российской Федерации от 29.12.2004 № 190-ФЗ (ред. от 27.12.2019))
4521.007.П.0/0.1288-ДПТ1.ППТ.Г	Чертеж границ зон планируемого размещения линейных объектов. Масштаб 1:2 000	Стр. 4
	Чертеж границ зон планируемого размещения линейных объектов, подлежащих реконструкции в связи с изменением их местоположения	Схема не подготавливается. Настоящая документация по планировке территории не предусматривает установление границ зон планируемого размещения линейных объектов, подлежащих переносу (переустройству) из зон планируемого размещения линейных объектов

### Состав документации по планировке территории

Номер тома	Обозначение	Наименование	Примечание
1	4521.007.П.0/0.1288-ДПТ1	Основная часть проекта планировки территории. Графическая часть	
2	4521.007.П.0/0.1288-ДПТ2	Основная часть проекта планировки территории. Положение о размещении линейных объектов	
3	4521.007.П.0/0.1288-ДПТ3	Материалы по обоснованию проекта планировки территории. Графическая часть	
4	4521.007.П.0/0.1288-ДПТ4	Материалы по обоснованию проекта планировки территории. Пояснительная записка	
5	4521.007.П.0/0.1288-ДПТ5	Основная часть проекта межевания территории. Графическая часть	
6	4521.007.П.0/0.1288-ДПТ6	Основная часть проекта межевания территории. Текстовая часть	
7	4521.007.П.0/0.1288-ДПТ7	Материалы по обоснованию проекта межевания территории. Графическая часть	
8	4521.007.П.0/0.1288-ДПТ8	Материалы по обоснованию проекта межевания территории. Пояснительная записка	



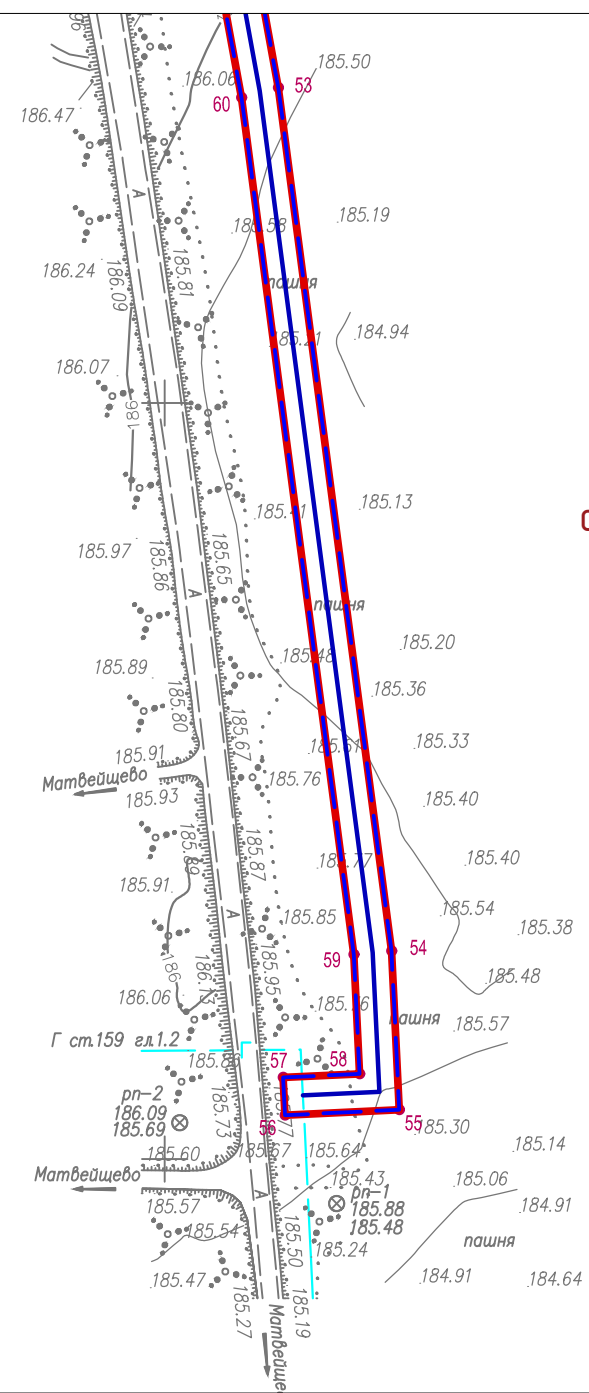


Схема расположения листов

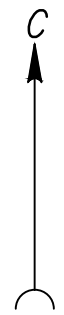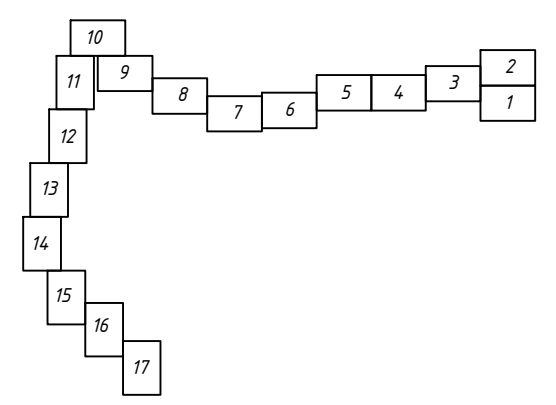

с. Матвейцево

Условные обозначения

- Ось проектируемого газопровода
- Границы зоны планируемого размещения линейного объекта
- Номера характерных точек границ зон планируемого размещения линейных объектов
- Границы территории, в отношении которой осуществляется подготовка проекта планировки
- Ось провода спутника
- Границы населенных пунктов

Примечание:  
 1. Красные линии и линии отступа от красных линий не отражены в связи с отсутствием необходимости их разработки на территории размещения объекта;  
 2. Инженерно-геодезические изыскания для подготовки документации по планировке территории объекта Газопровод межпоселковый с. Каменка - с. Черкасво Юрьев-Польского района Владимирской области выполнены ООО "ЮВИНГЕО" в 2023 году;  
 3. Система координат - МСК - 33;  
 4. Система высот - Балтийская 1977 г.

Инв.№ подл. Подпись и дата Взам. инв.№


						4521.007.П.0/0.1288-ДПТ. ППТ.Г			
						Газопровод межпоселковый с. Каменка - с. Черкасво Юрьев-Польского района Владимирской области			
Изм.	Кол.уч.	Лист	N док.	Подп.	Дата	Основная часть проекта планировки территории. Графическая часть	Стадия	Лист	Листов
							П	1	17
Разработал	Акопов					Чертеж границ зон планируемого размещения линейных объектов. М 1:2000			
Разработал	Шмакова								
Проверил	Каравосова								



Линия сводки с листом 3

Линия сводки с листом 1

с. Матвейцево

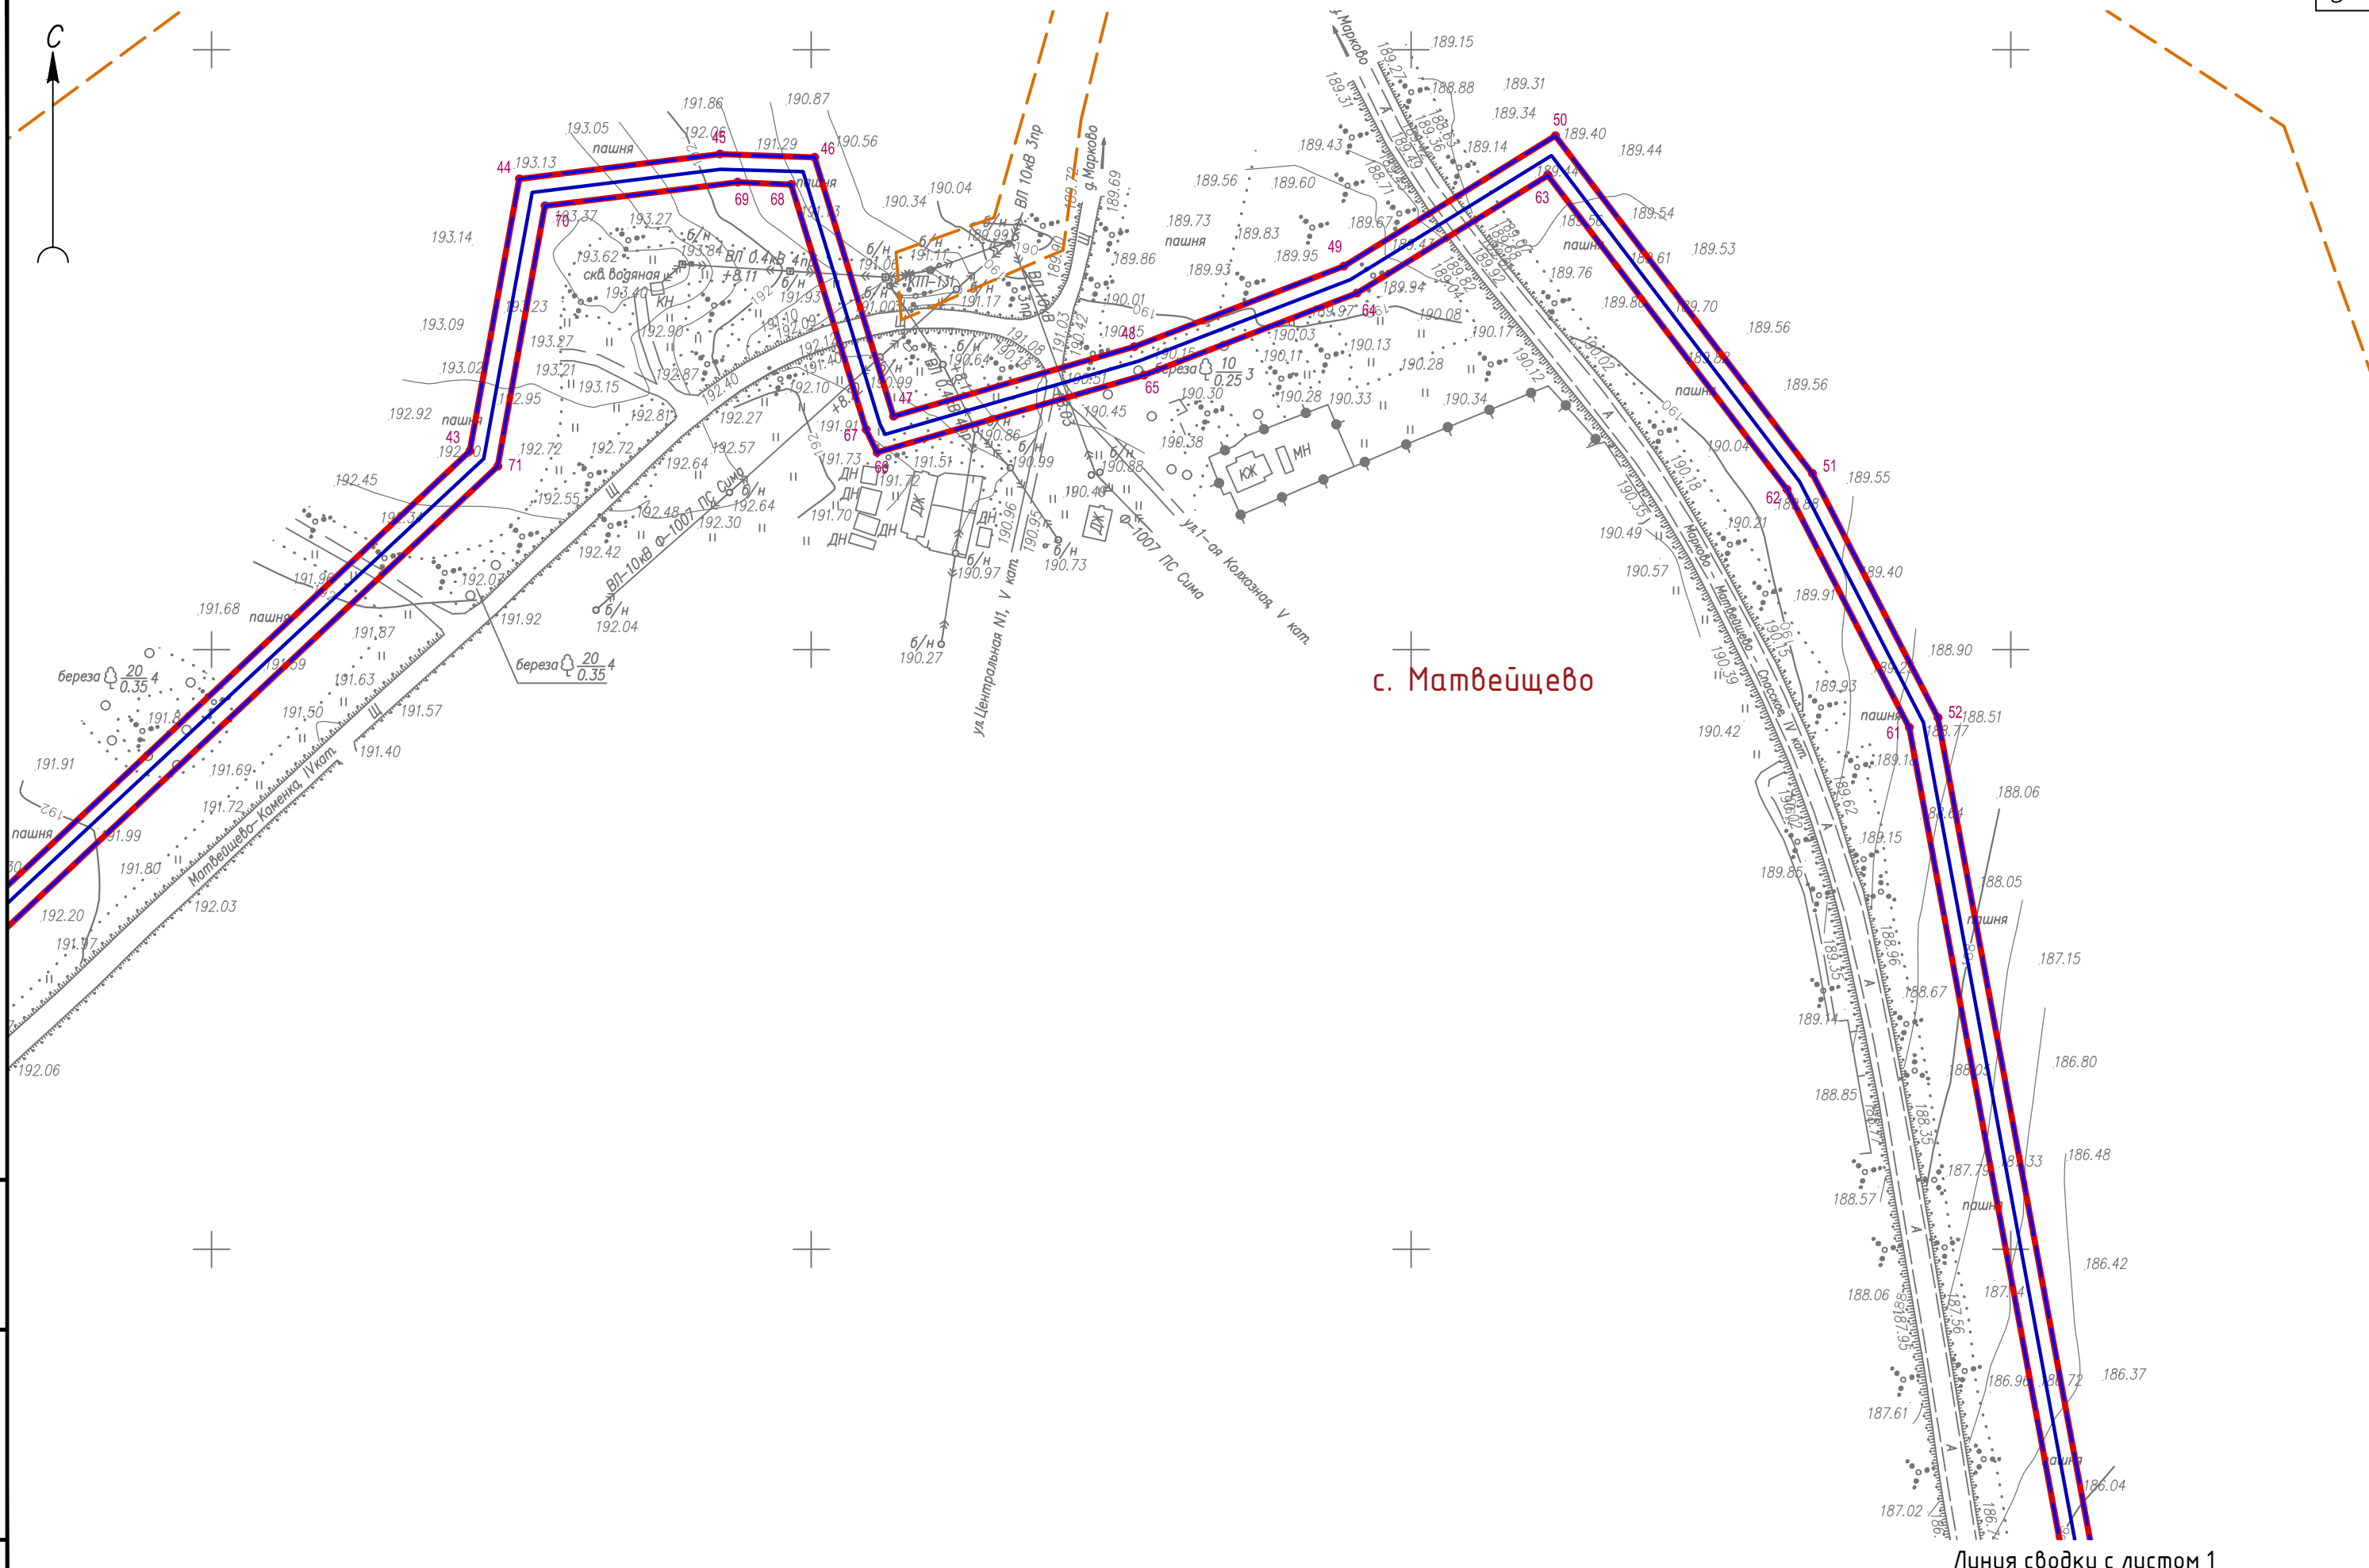


Инв. N подл.	Подпись и дата	Взам. инв. N

Изм.	Кол.чч.	Лист	N док.	Подпись	Дата

4521.007.П.0/0.1288-ДПТ1, ППТ.Г

Лист
2

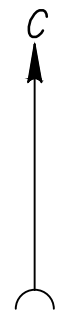


с. Матвейцево

Линия съвки с листом 2

Линия съвки с листом 4


Инв.№ подл.	Подпись и дата	Взам. инв.№

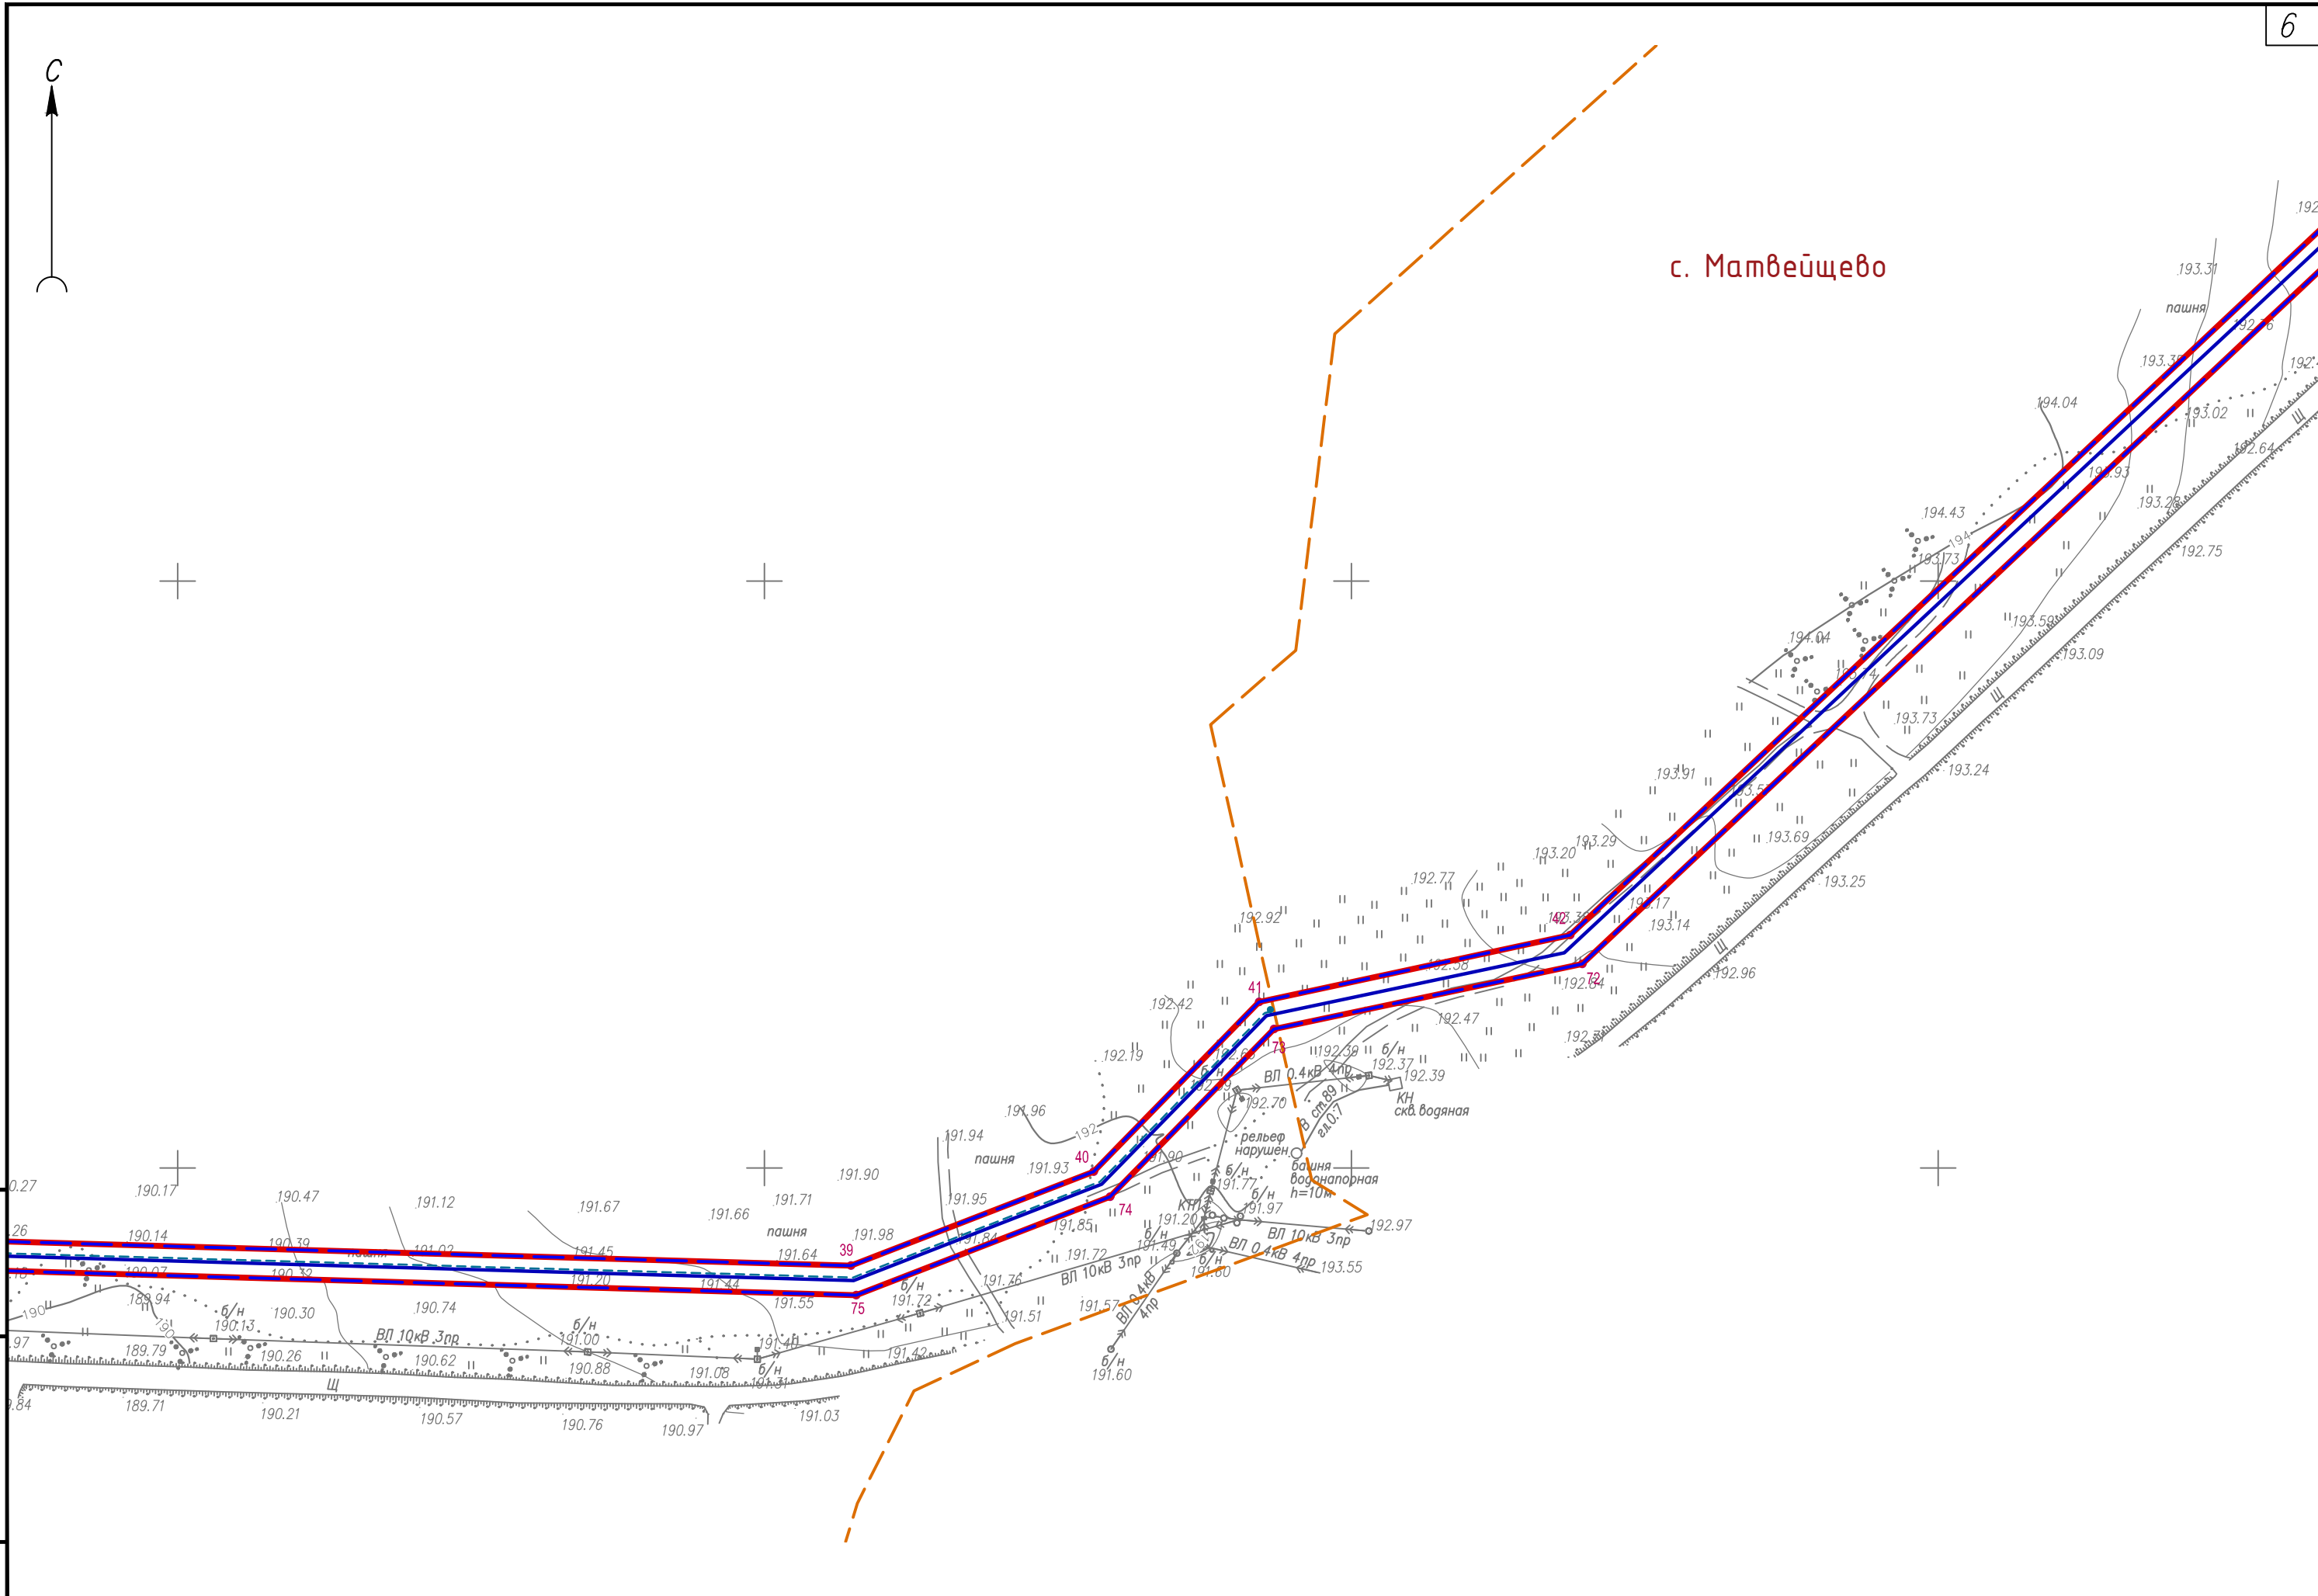

Изм.	Кол.ч.	Лист	№ док.	Подпись	Дата


4521.007.П.0/0.1288-ДПТ1.ППТ.Г

Лист
3

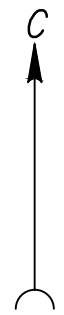

Линия свободки с листом 5

Линия свободки с листом 3

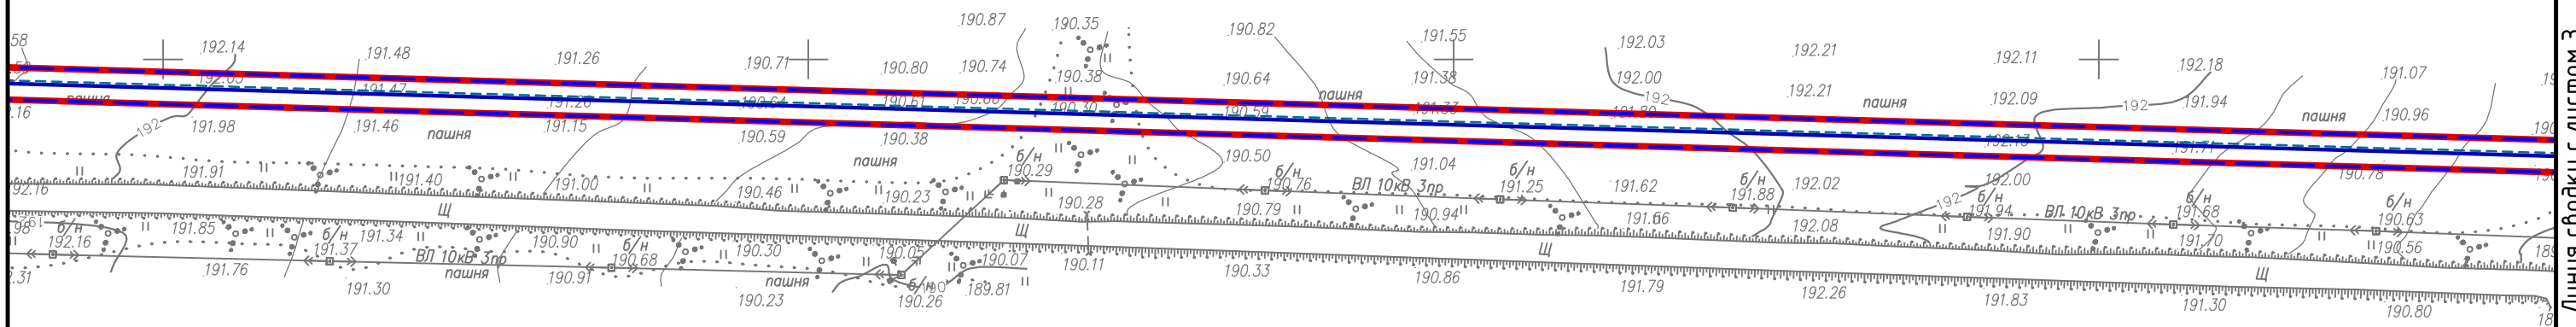


Инб.№	подл.	Подпись и дата	Взам. инб.№

Изм.	Кол.чч.	Лист	№ док.	Подпись	Дата

4521.007.п.0/0.1288-ДПТ1.ППТ.Г


Лист
4



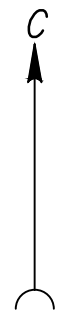

Линия съвки с листом 6

Линия съвки с листом 4

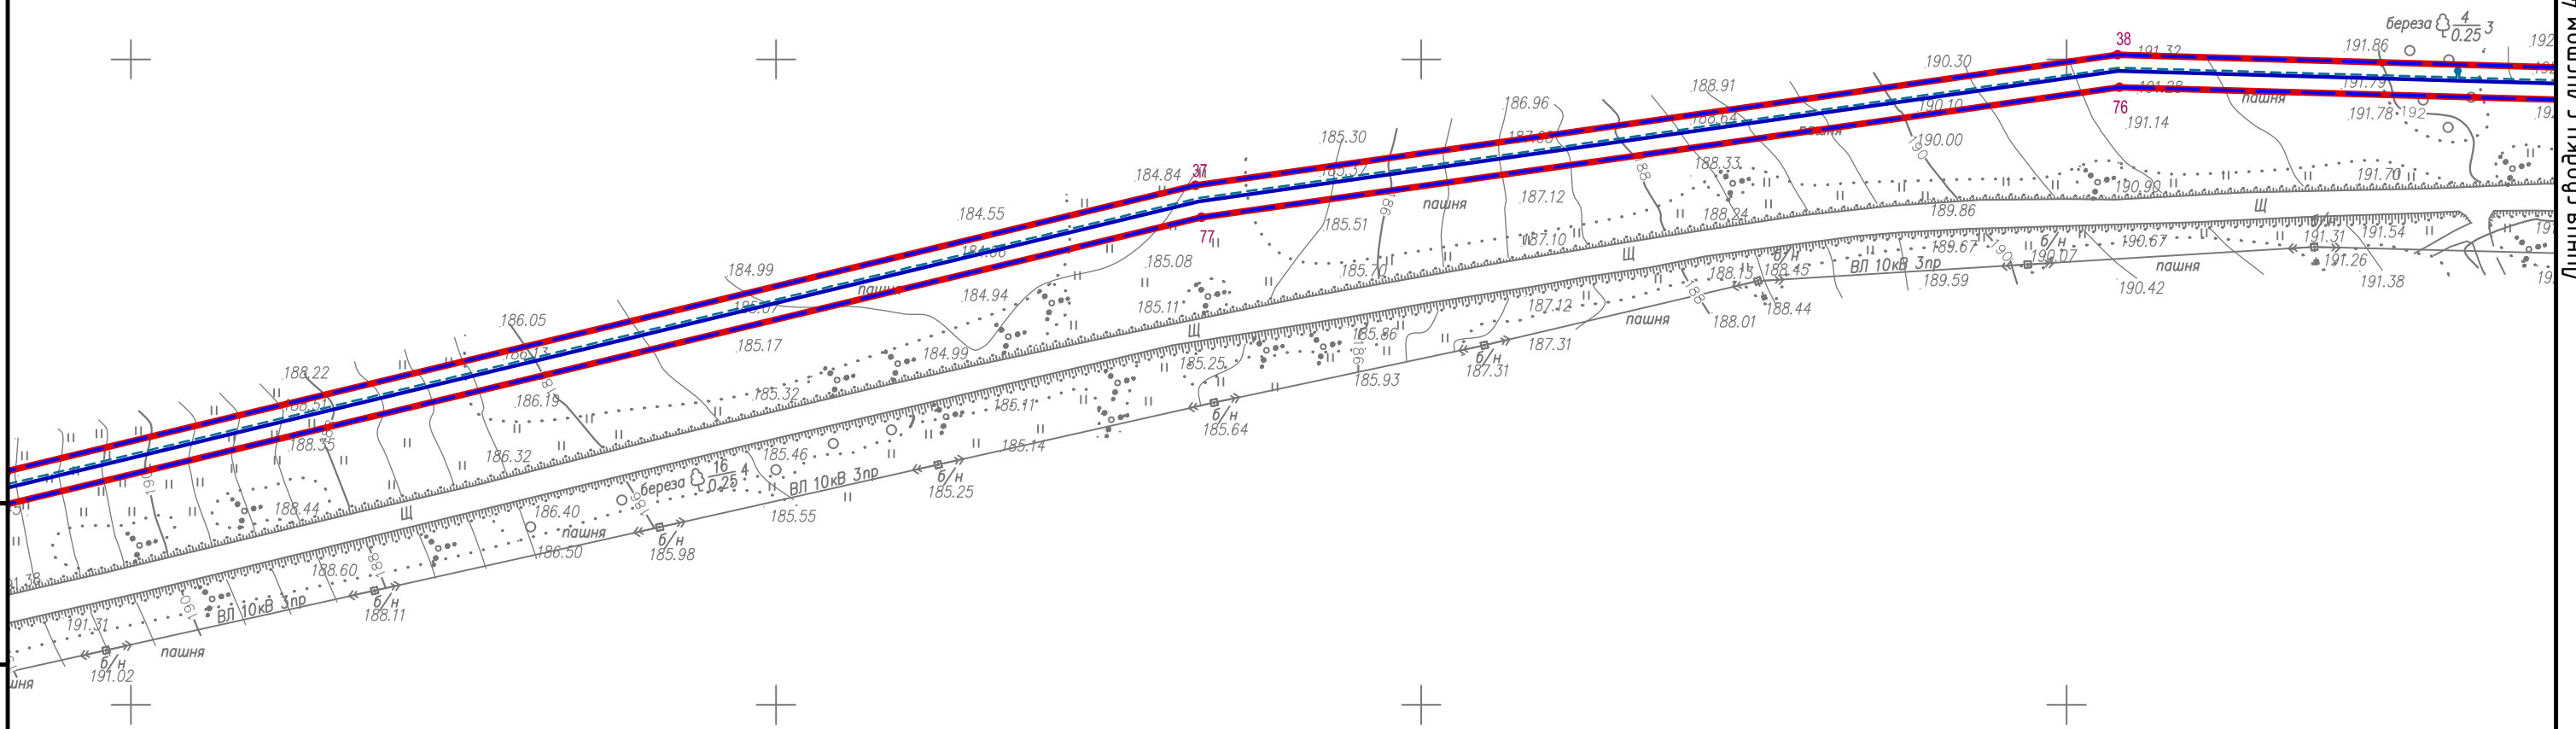


Инв.№	подл.	Подпись и дата	Взам. инв.№

Изм.	Кол.чч.	Лист	№ док.	Подпись	Дата


4521.007.п.0/0.1288-ДПТ1.ППТ.Г

Лист
5

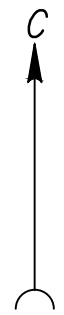

Линия събки с листом 7

Линия събки с листом 5

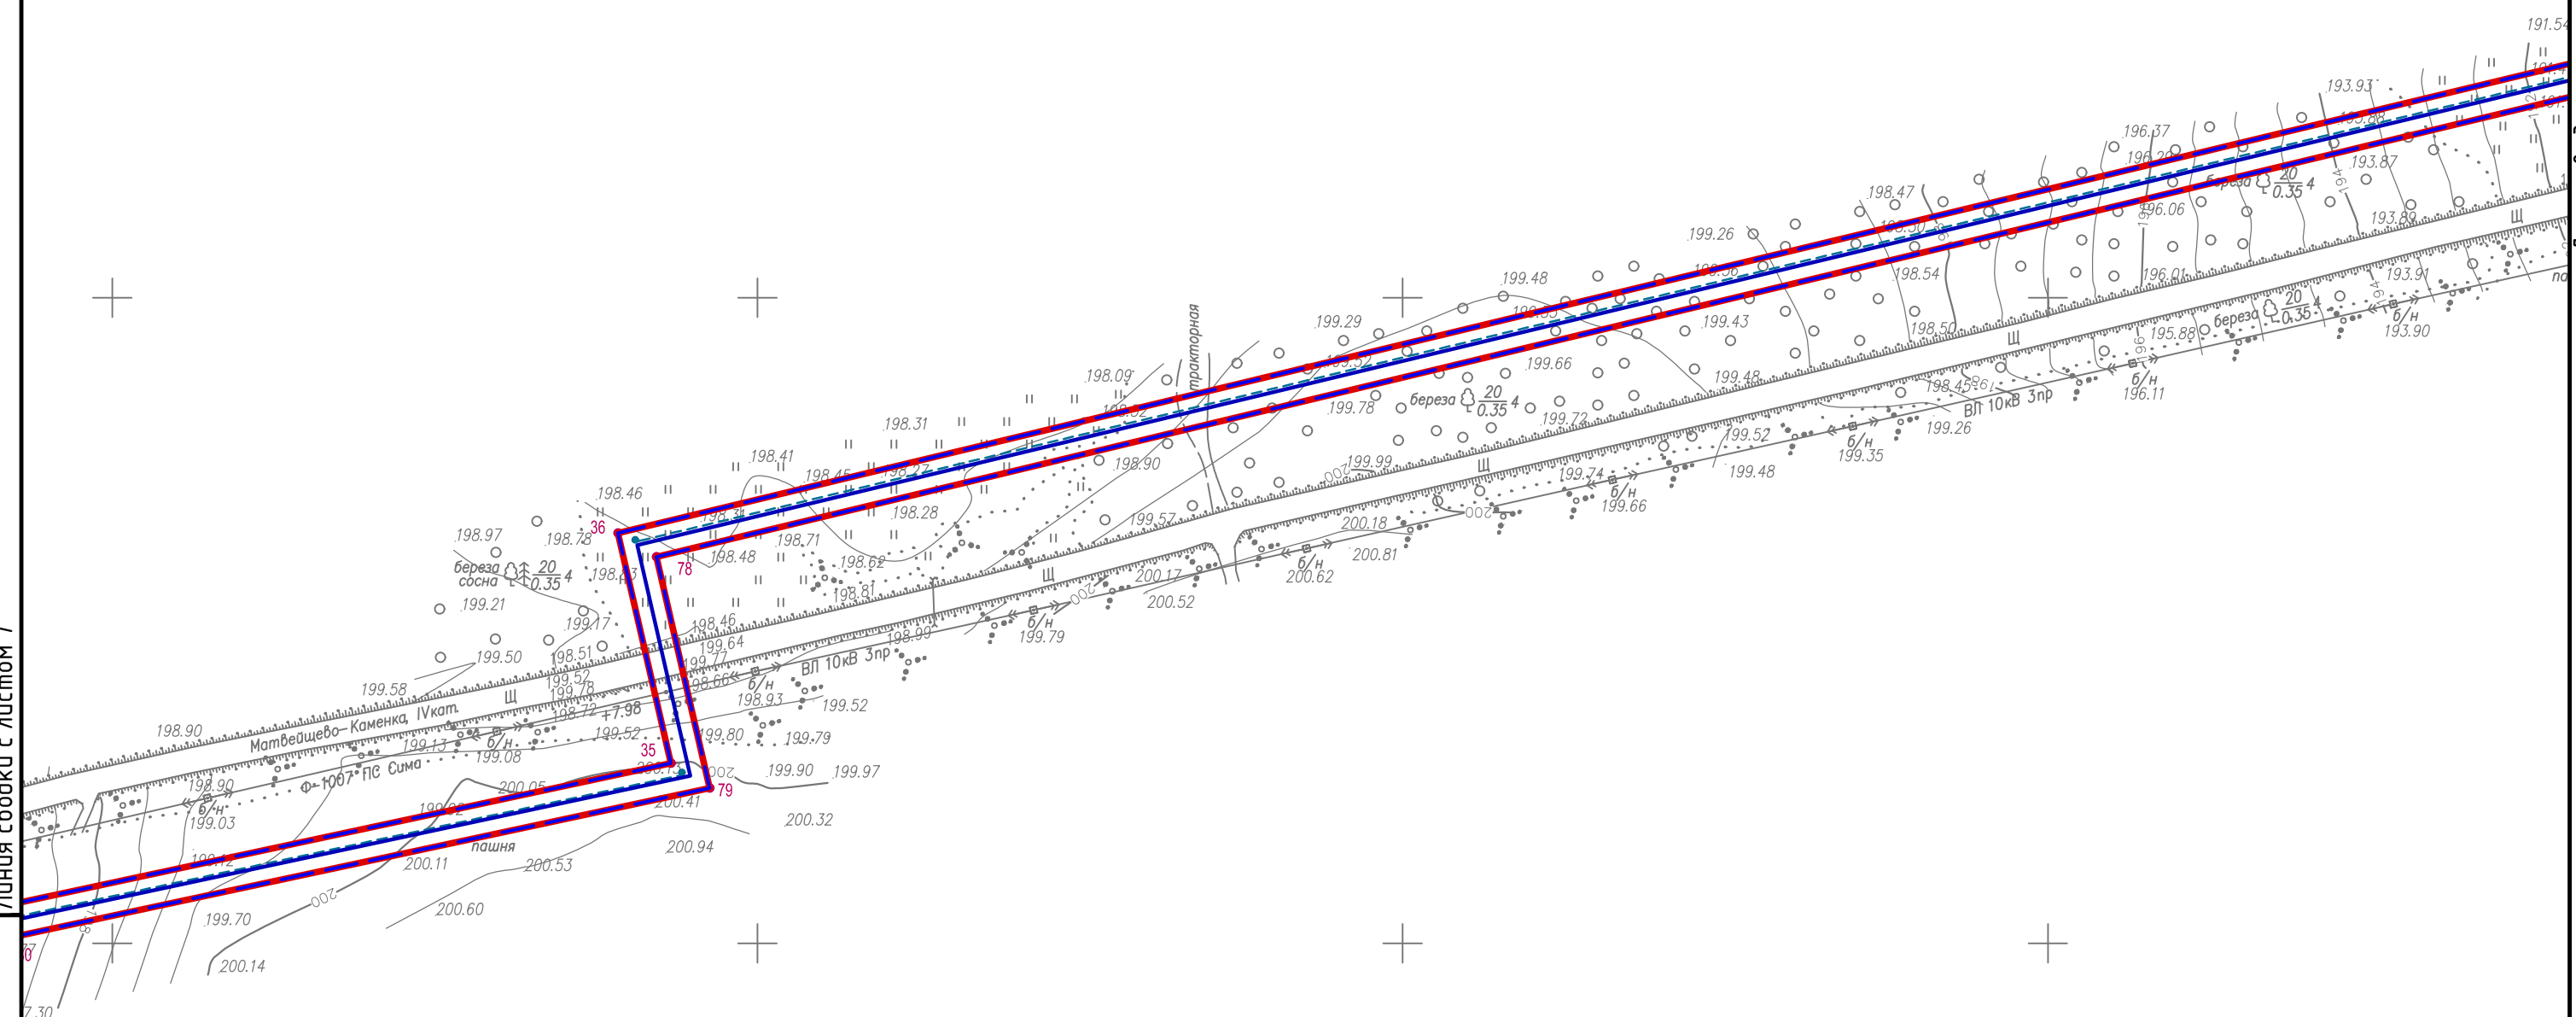


Инв.№ подл.	Подпись и дата	Взам. инв.№

Изм.	Кол.чч.	Лист	№ док.	Подпись	Дата


4521.007.П.0/0.1288-ДПТ1.ППТ.Г

Лист
6

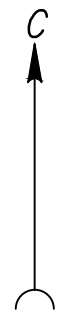

Линия съвдки с листом 8

Линия съвдки с листом 6

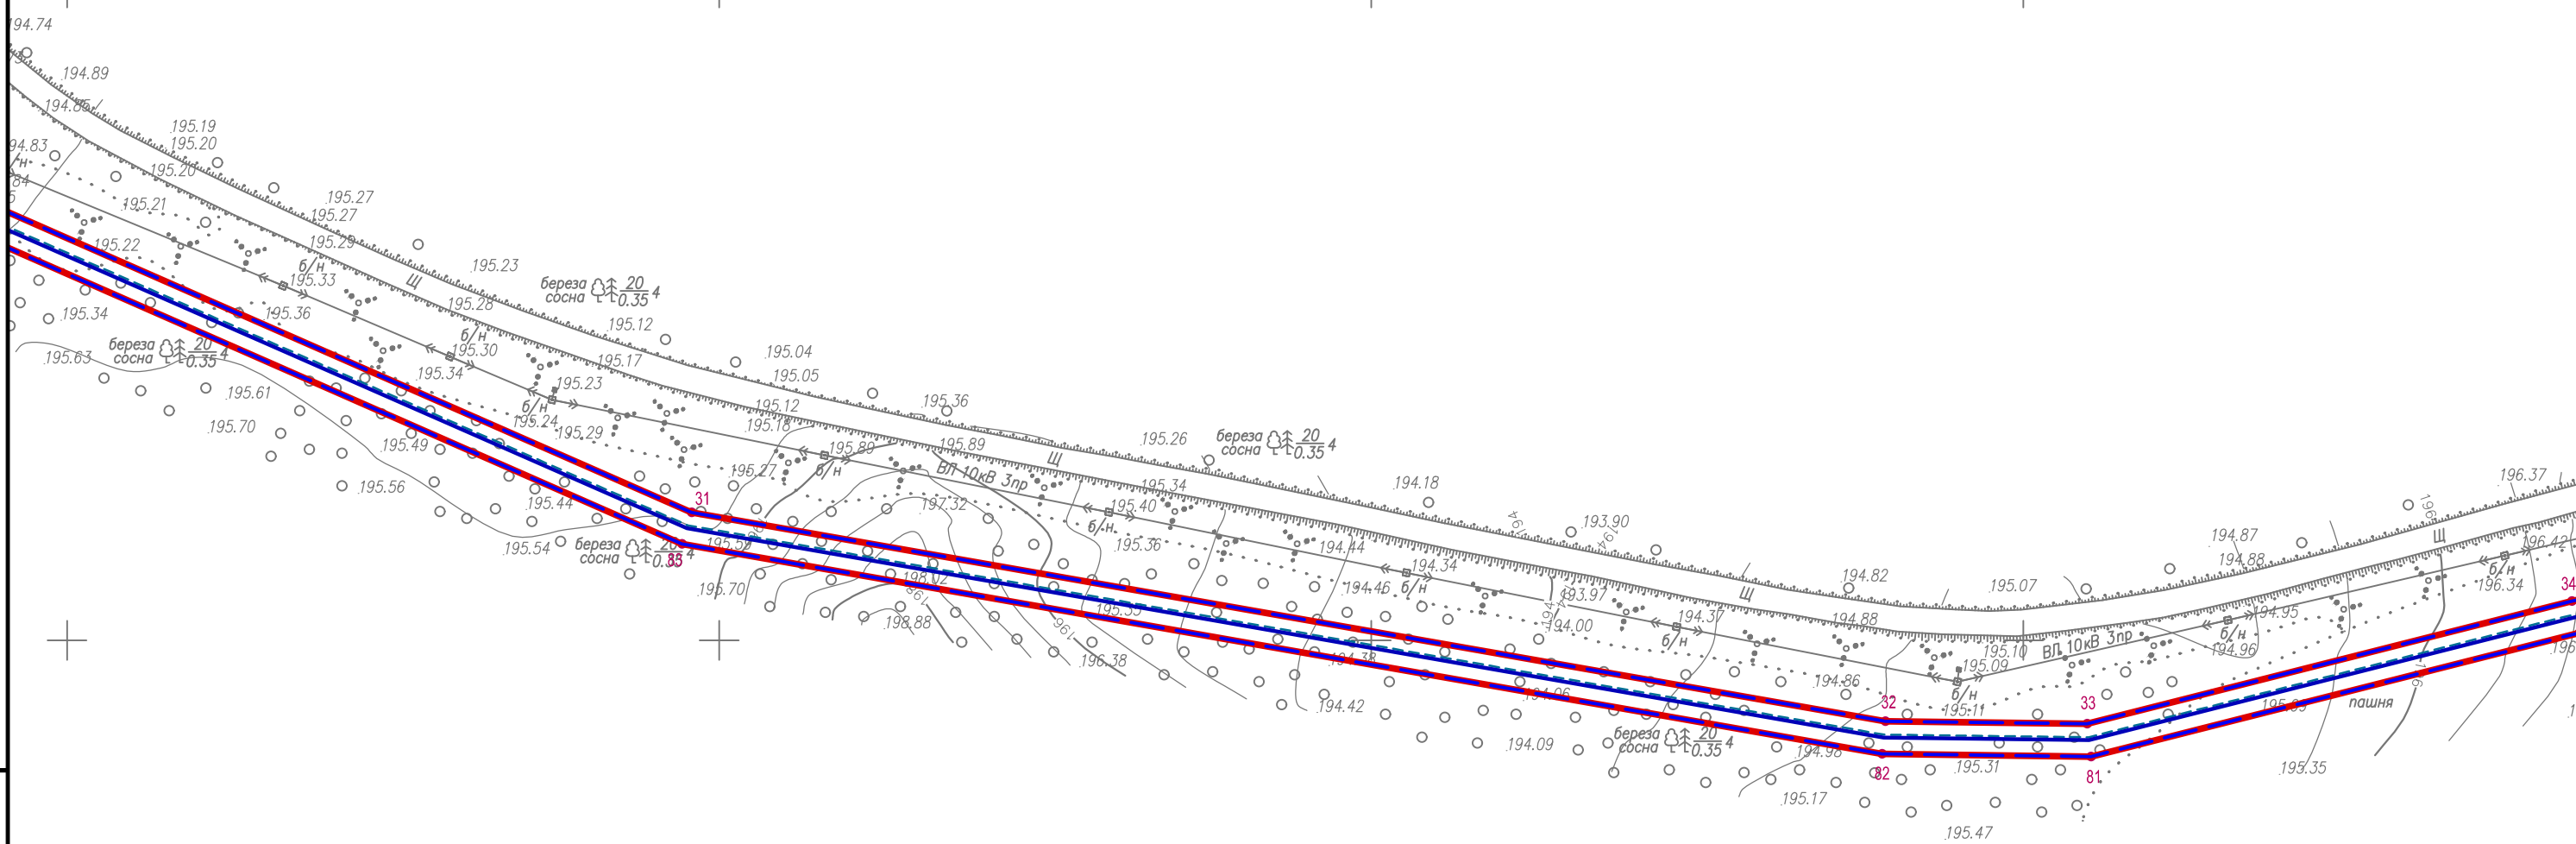

Инв.№ подл.	Подпись и дата	Взам. инв.№


Изм.	Кол.чч.	Лист	№ док.	Подпись	Дата

4521.007.П.0/0.1288-ДПТ1.ППТ.Г

Лист
7



Линия свободки с листом 9

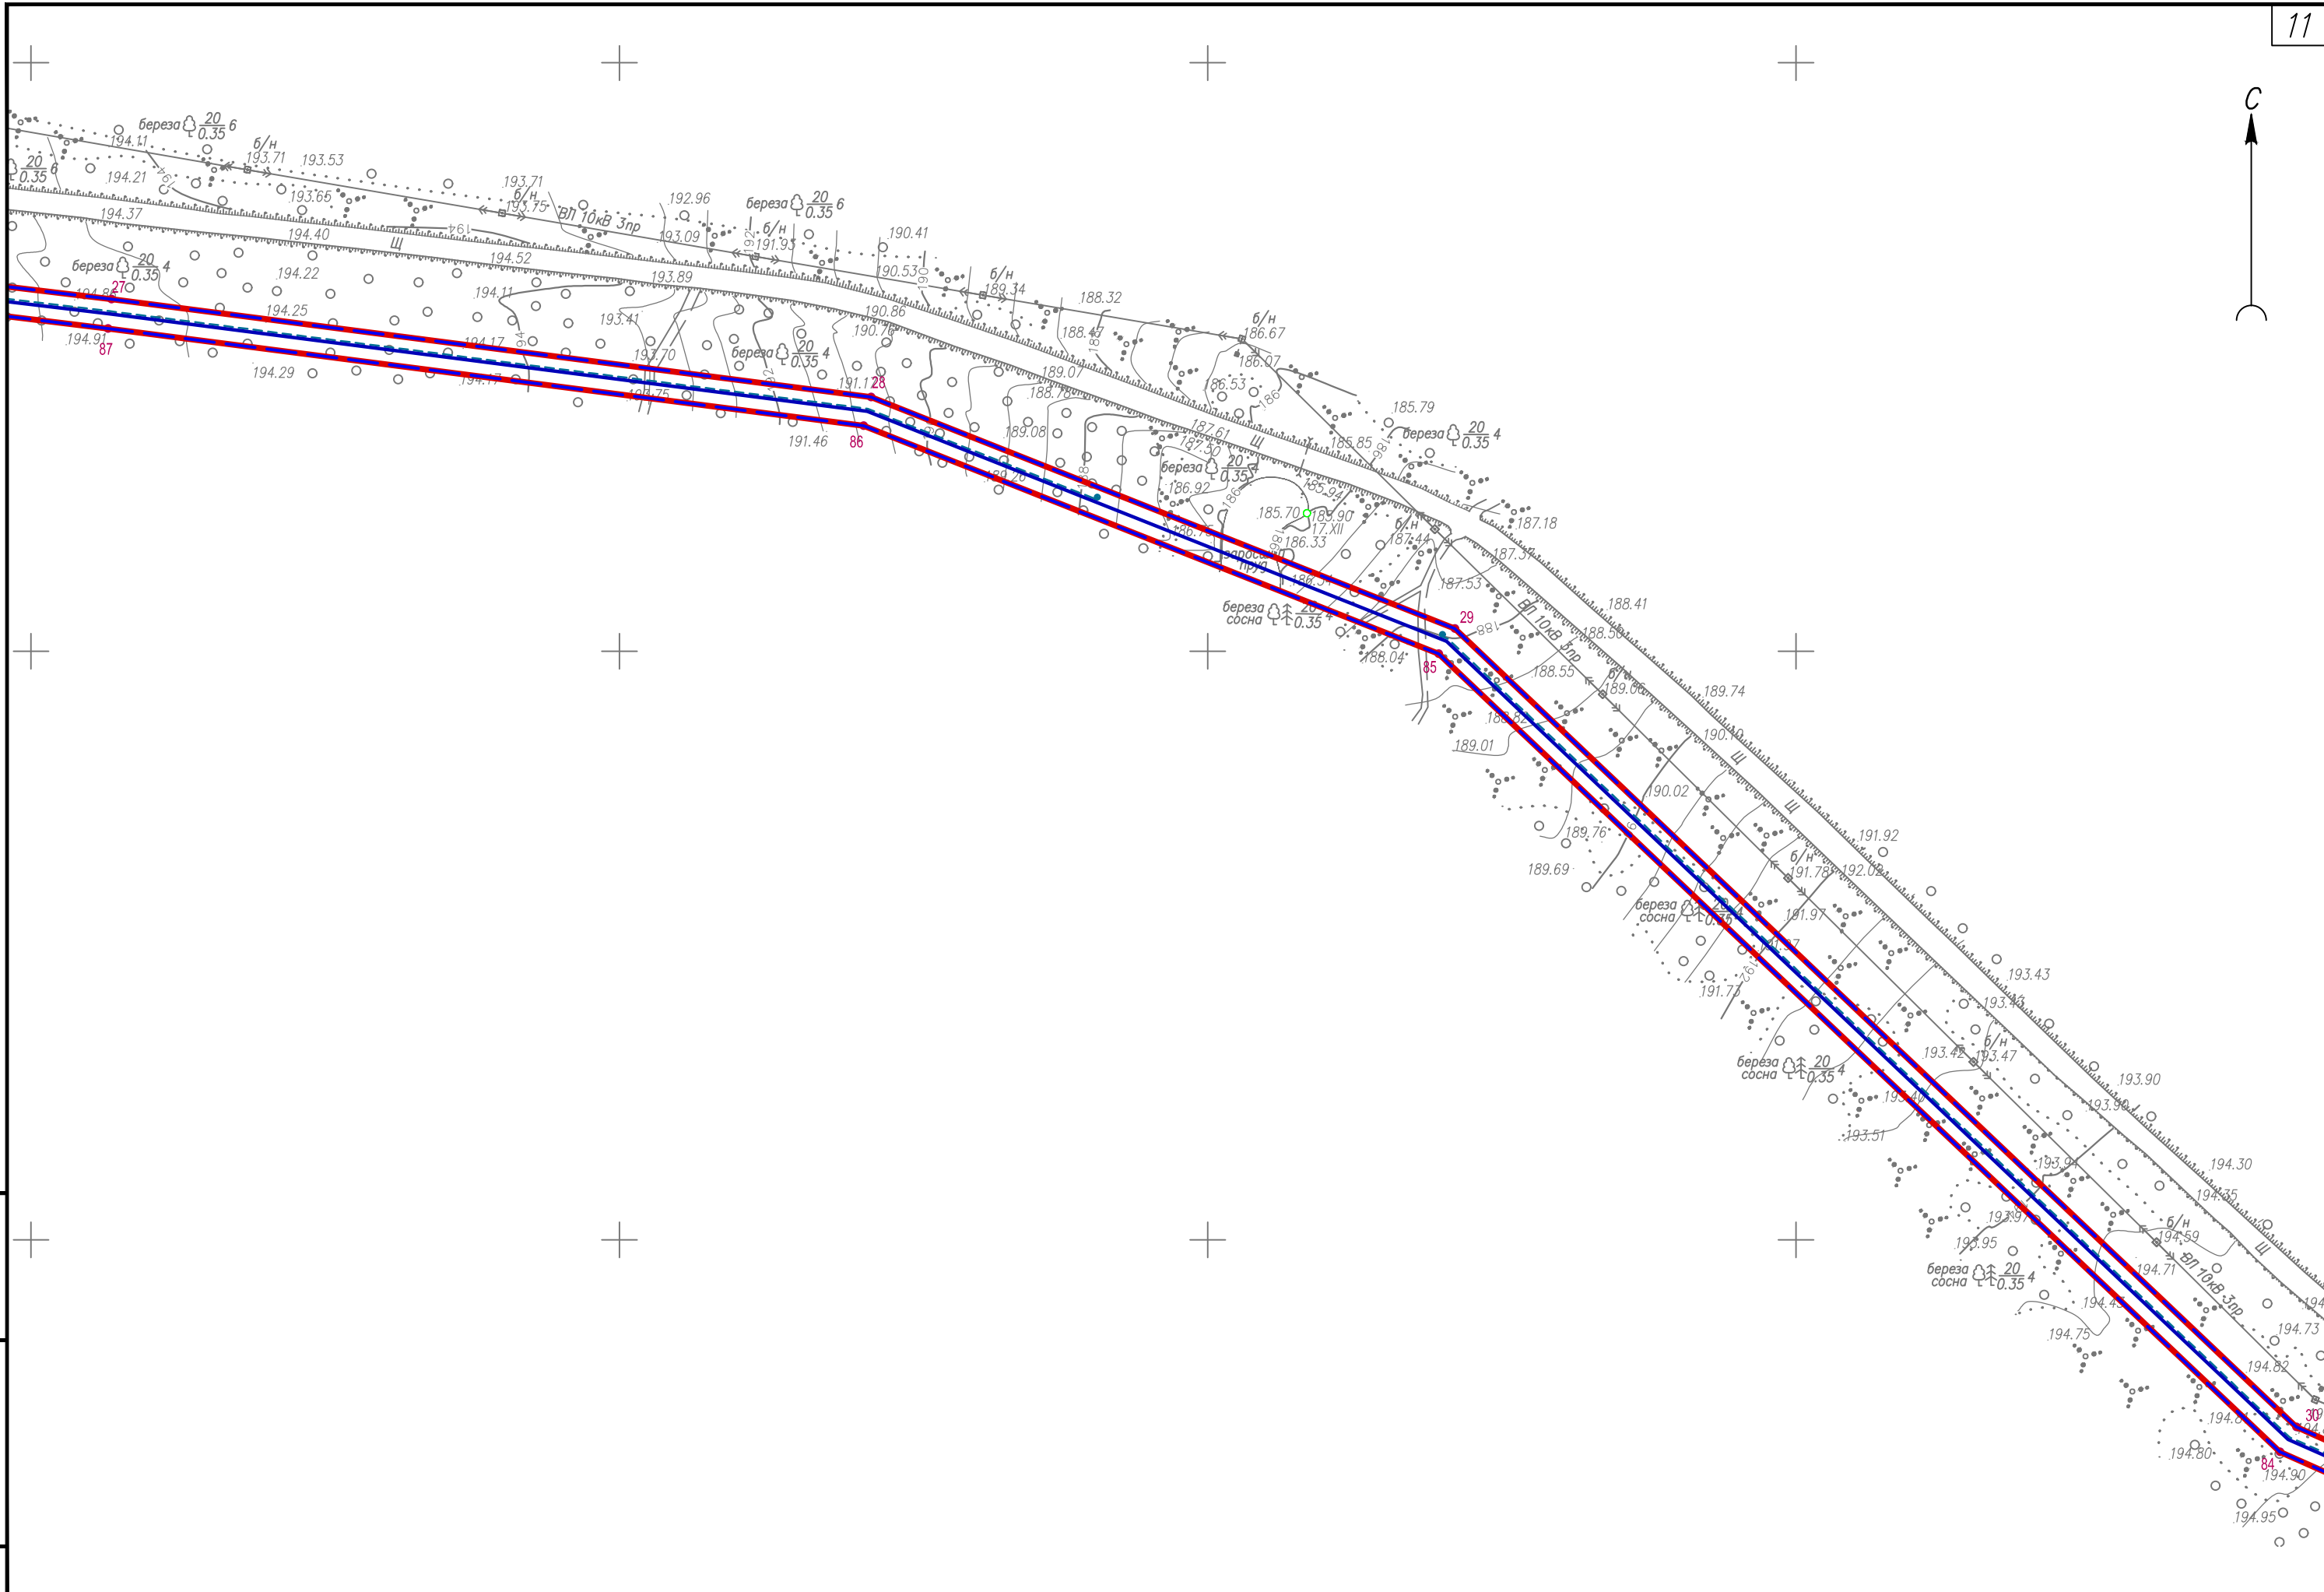



Инв.№ подл.	Подпись и дата	Взам. инв.№

Изм.	Кол.чч.	Лист	№ док.	Подпись	Дата

4521.007.П.0/0.1288-ДПТ1.ППТ.Г

Лист
8

Линия сводки с листом 10

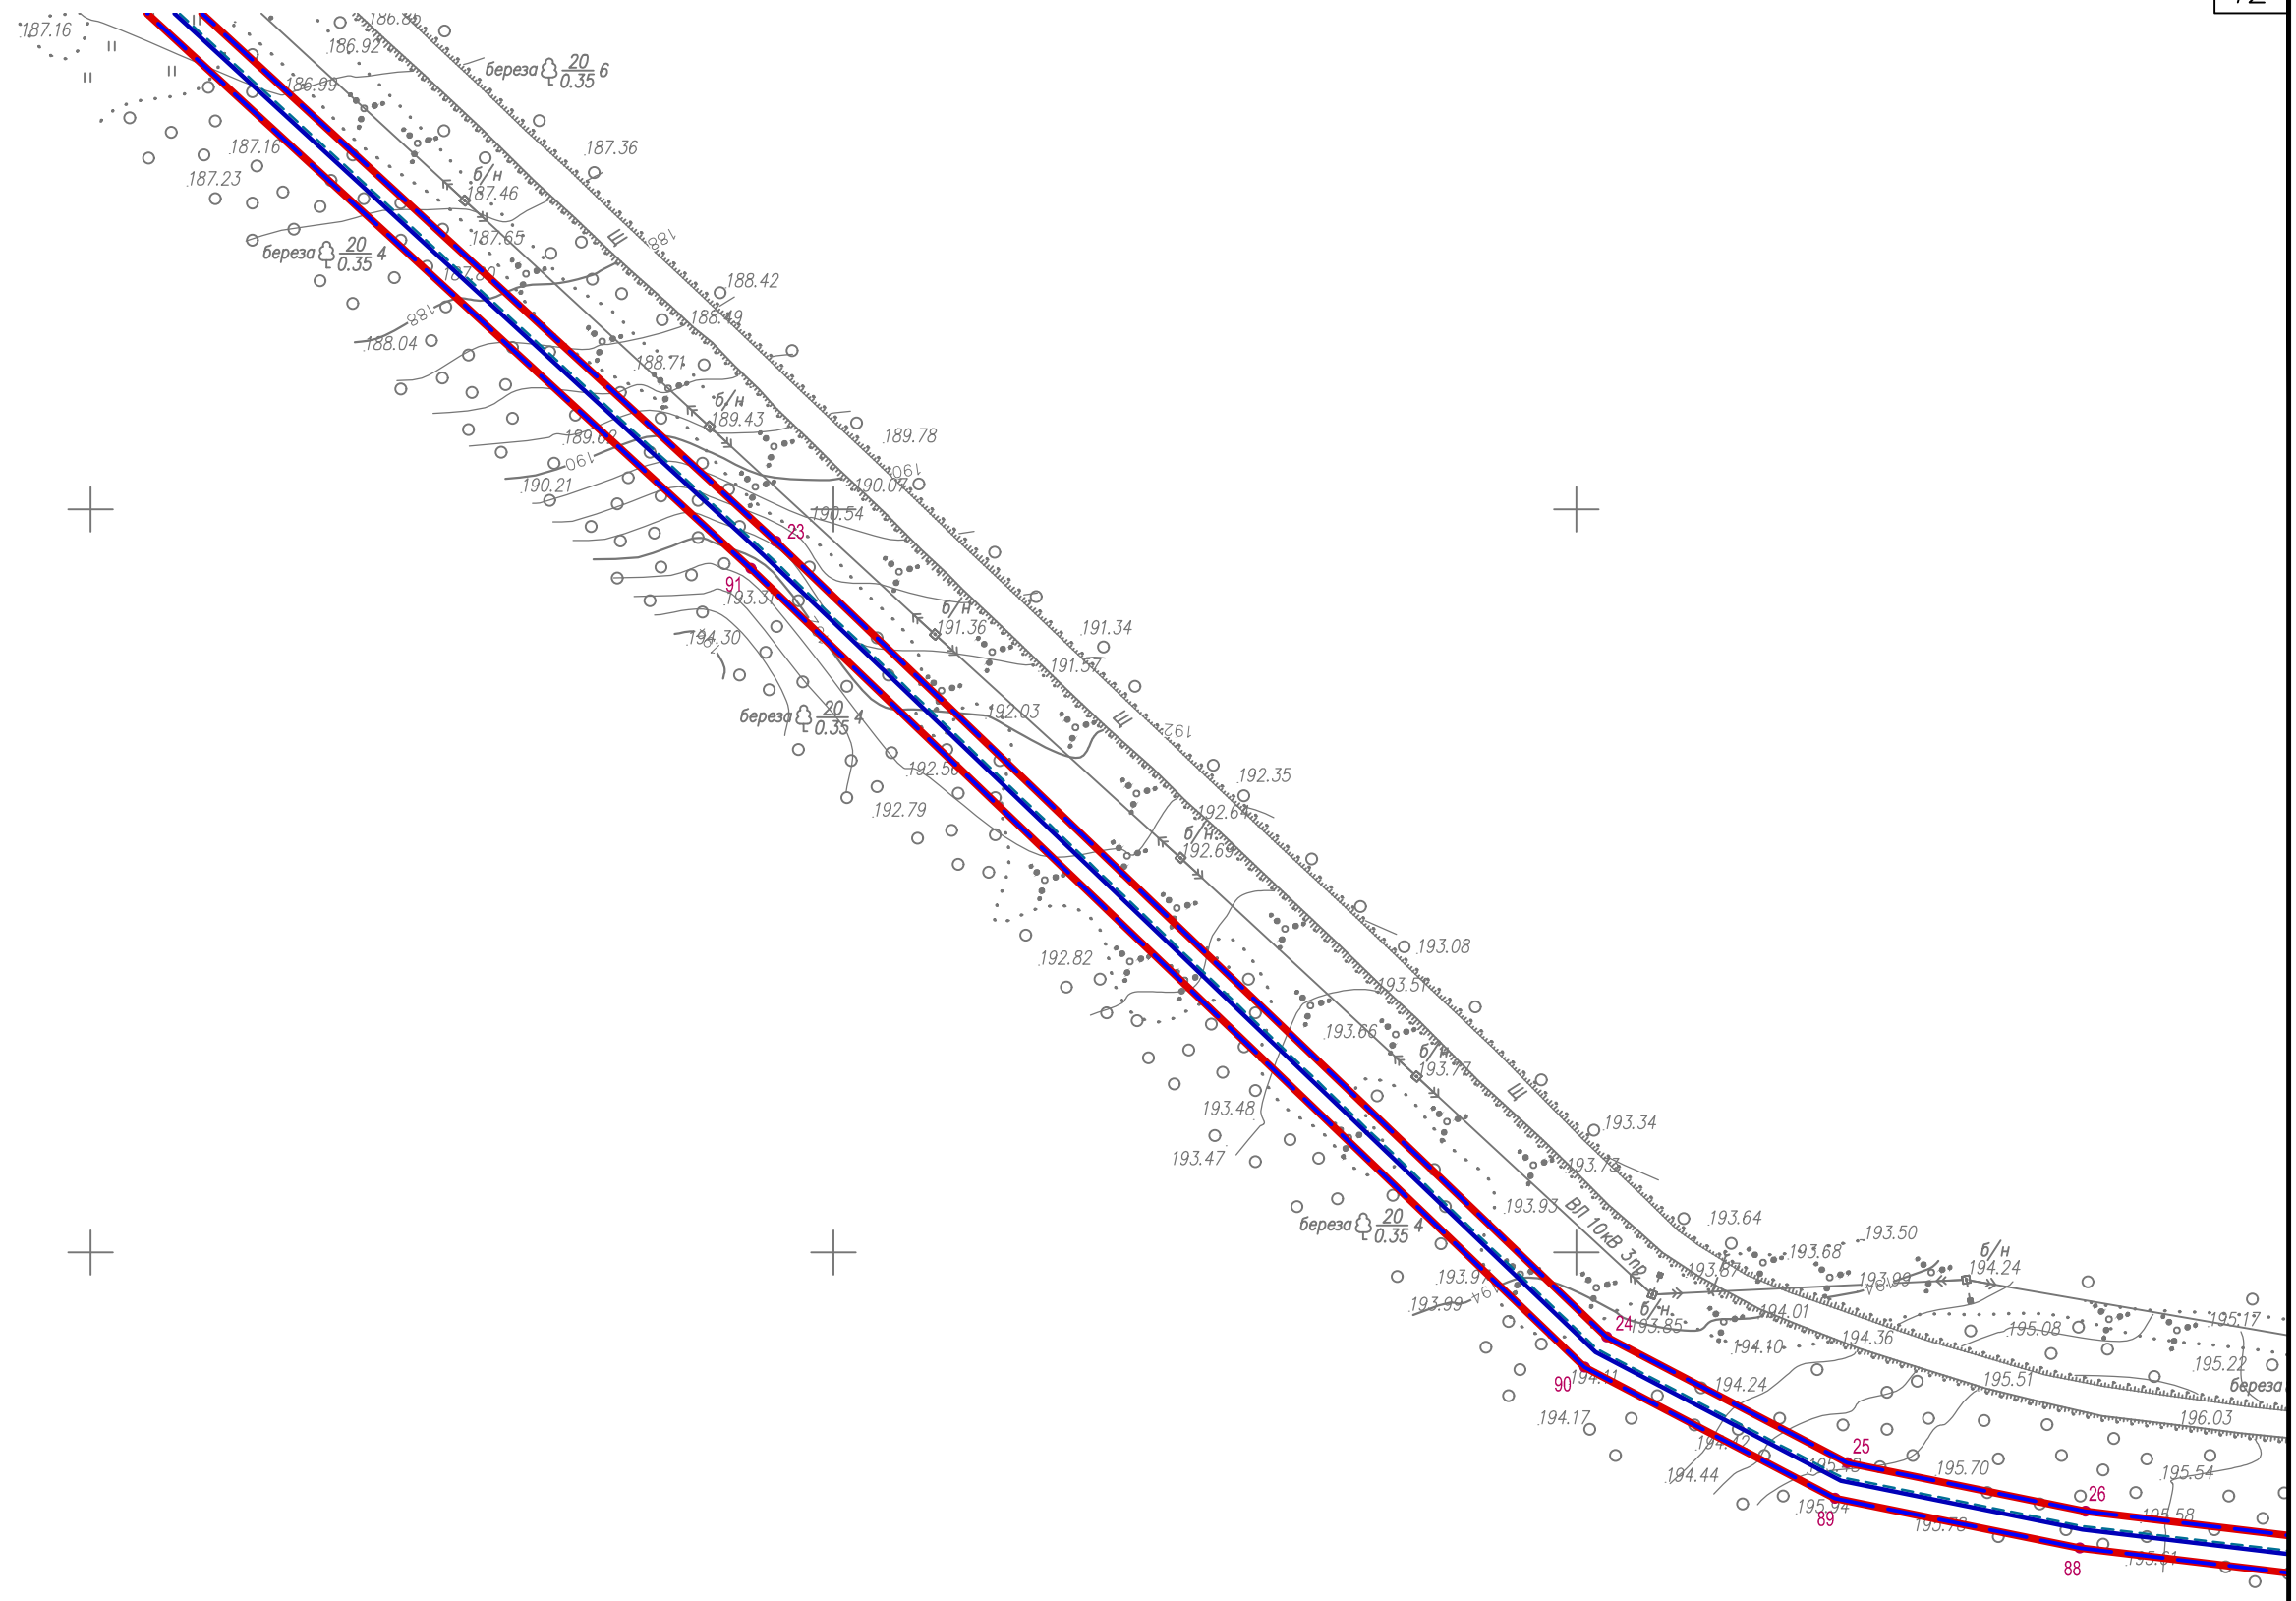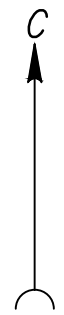



Инв.№	подл.	Подпись	и дата	Взам. инв.№

Изм.	Кол.чч.	Лист	№ док.	Подпись	Дата

4521.007.П.0/0.1288-ДПТ1.ППТ.Г

Лист
9

Линия сводки с листом 8

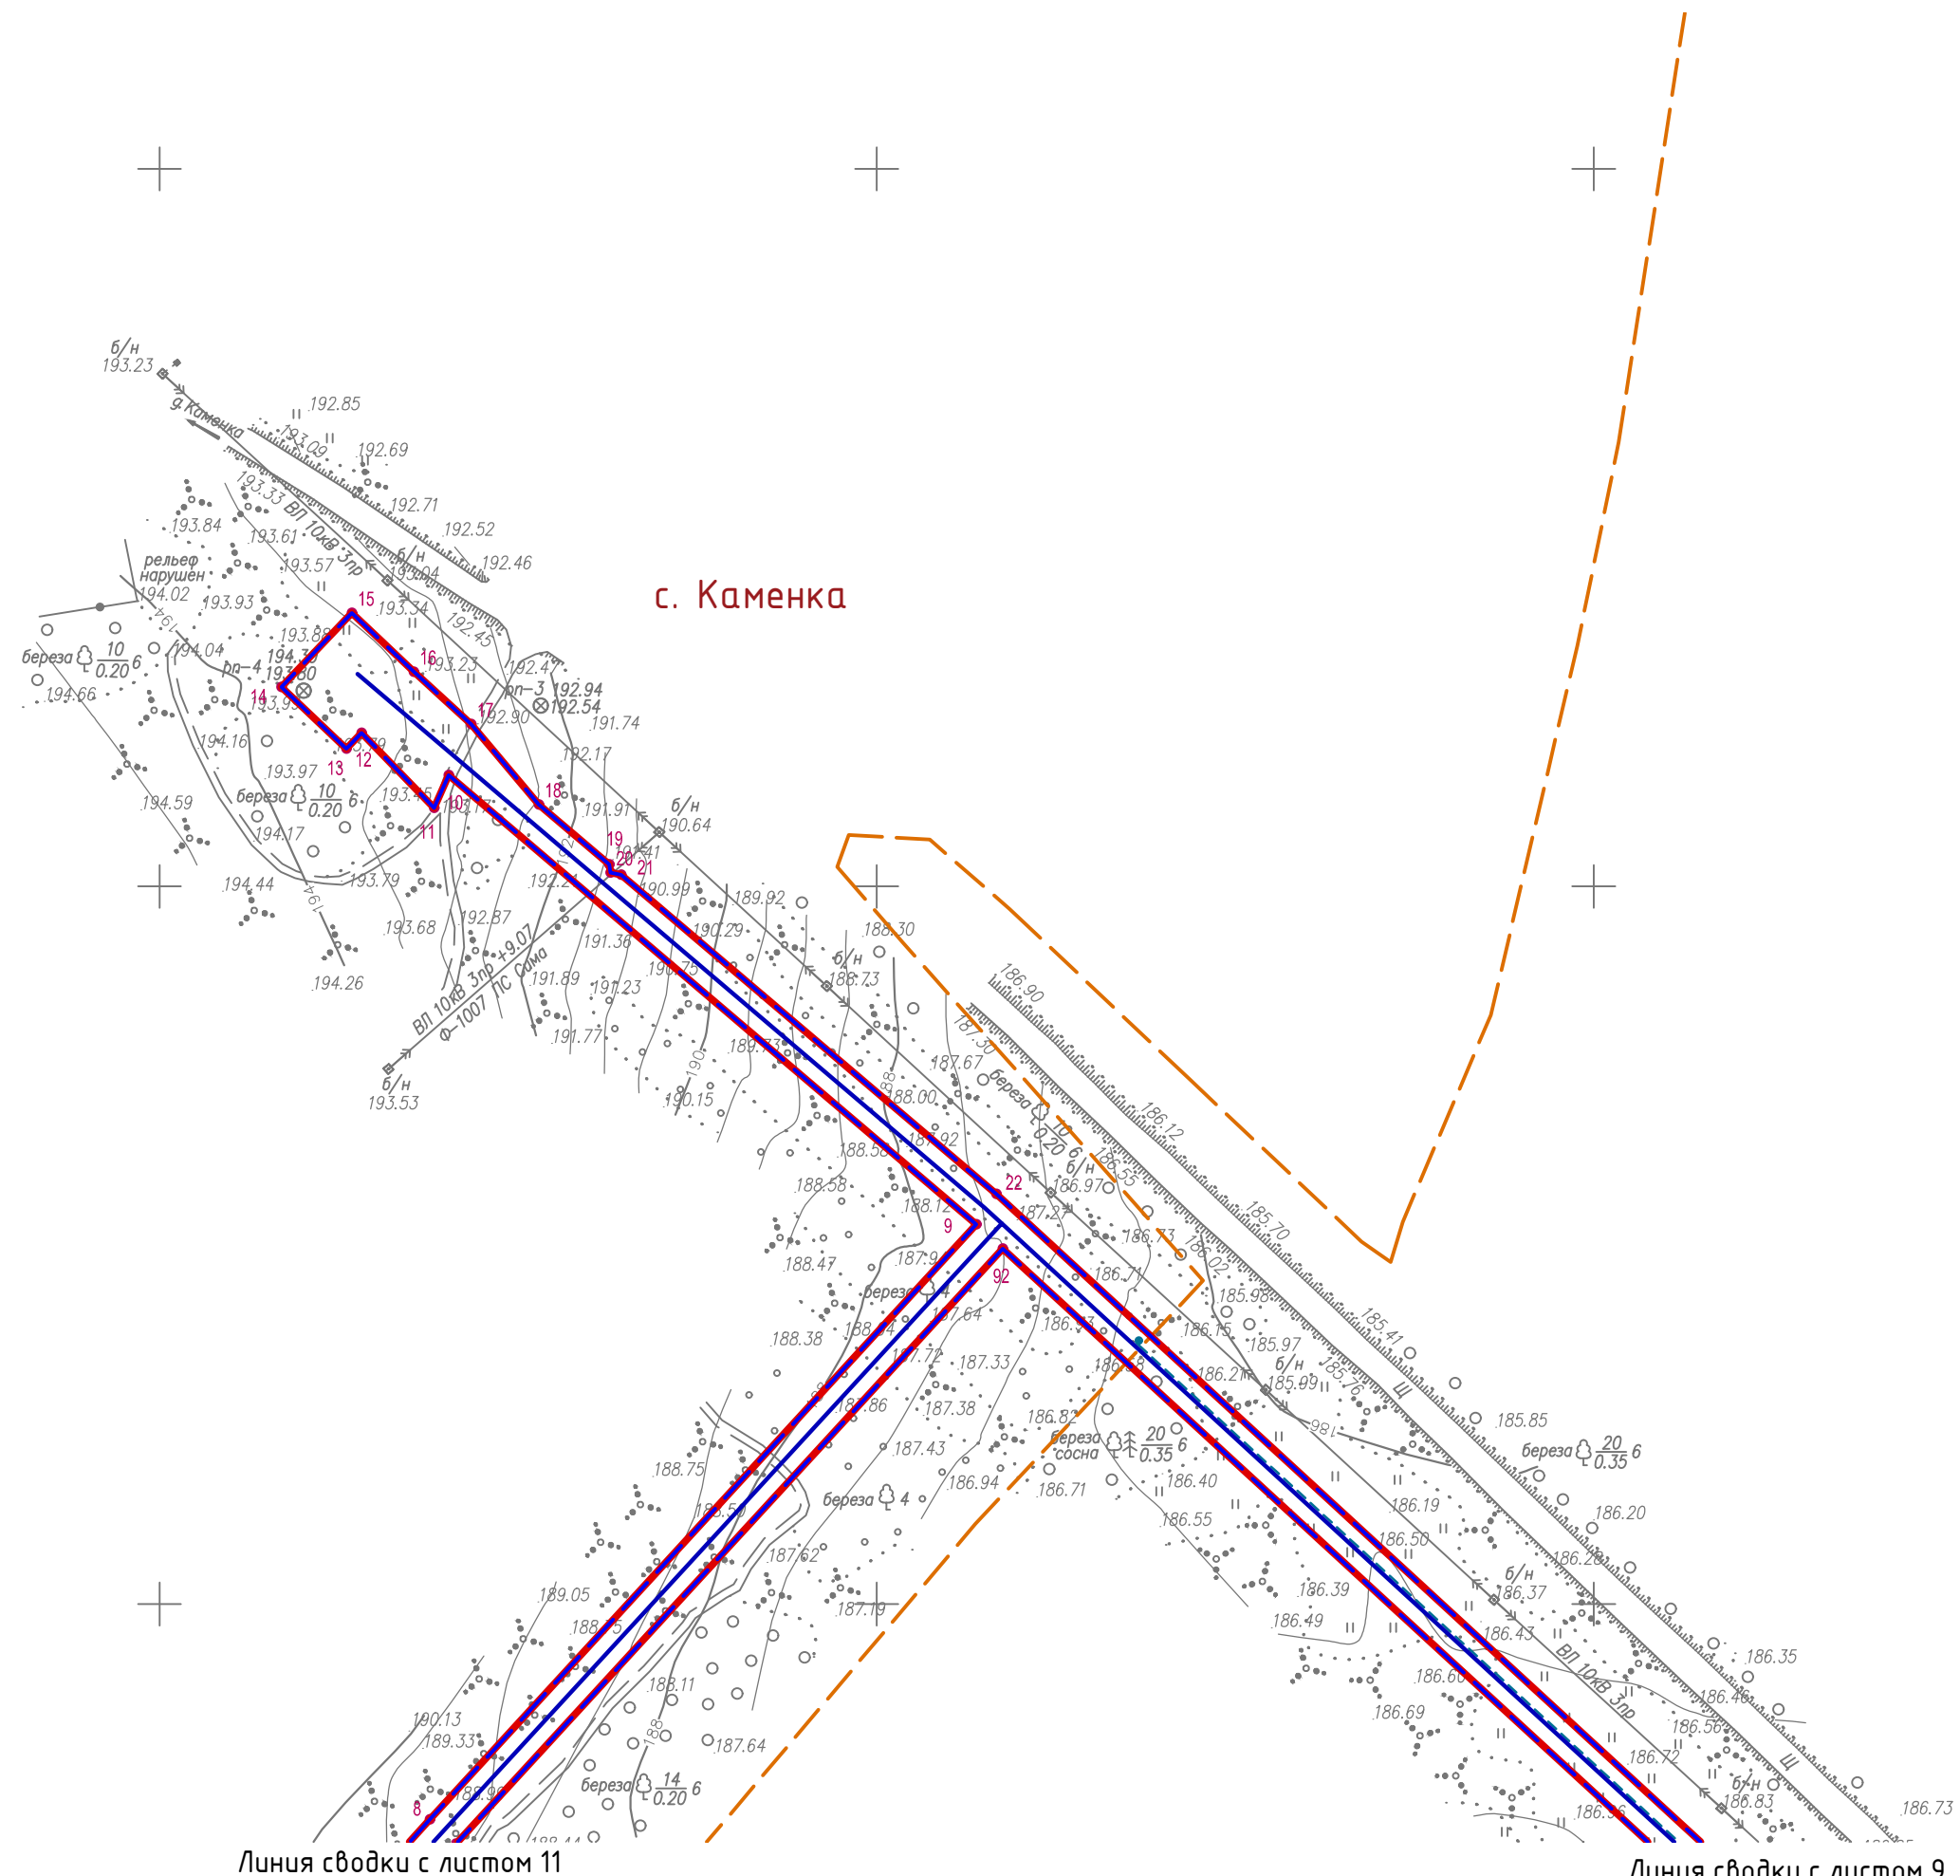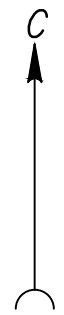


Инв.№	подл.	Подпись и дата	Взам. инв.№


Изм.	Кол.чч.	Лист	№ док.	Подпись	Дата

4521.007.П.0/0.1288-ДПТ1.ППТ.Г

Лист
10

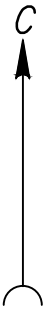

с. Каменка

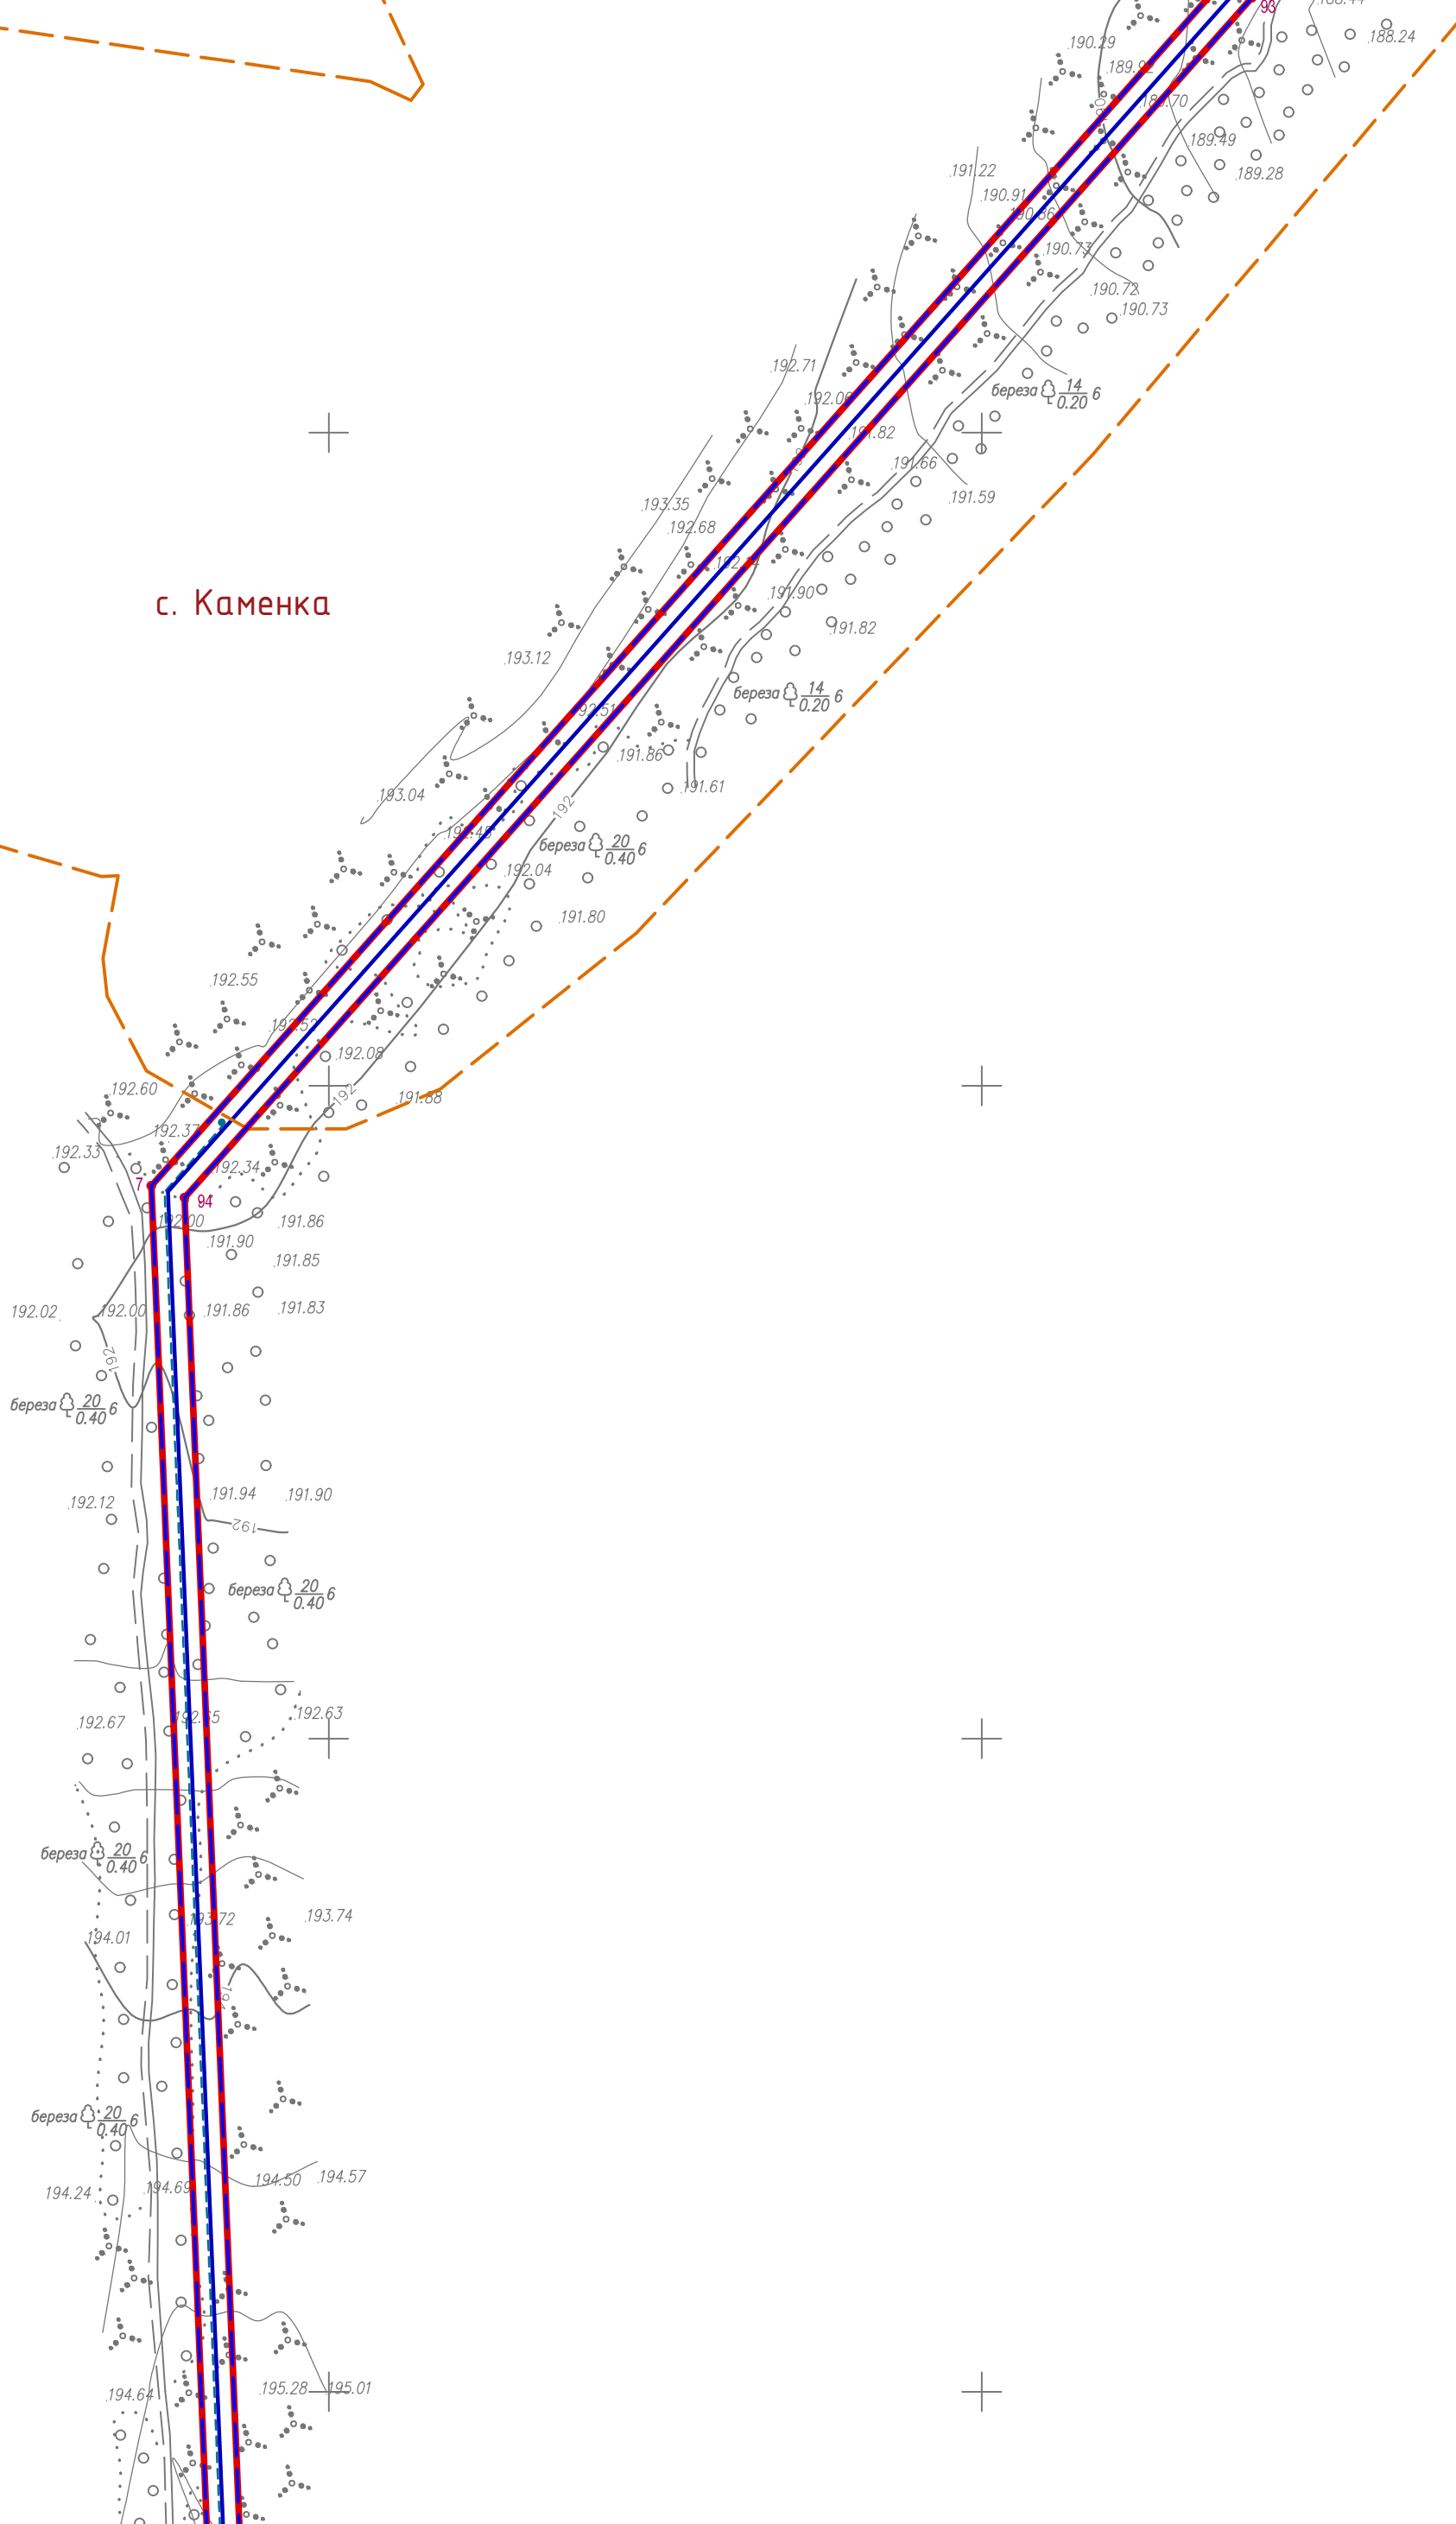

Линия сводки с листом 12

Инв.№	подл.	Подпись и дата	Взам. инв.№



Изм.	Кол.чч.	Лист	№ док.	Подпись	Дата

4521.007.П.0/0.1288-ДПТ1.ППТ.Г

Лист

11

Линия сводки с листом 11

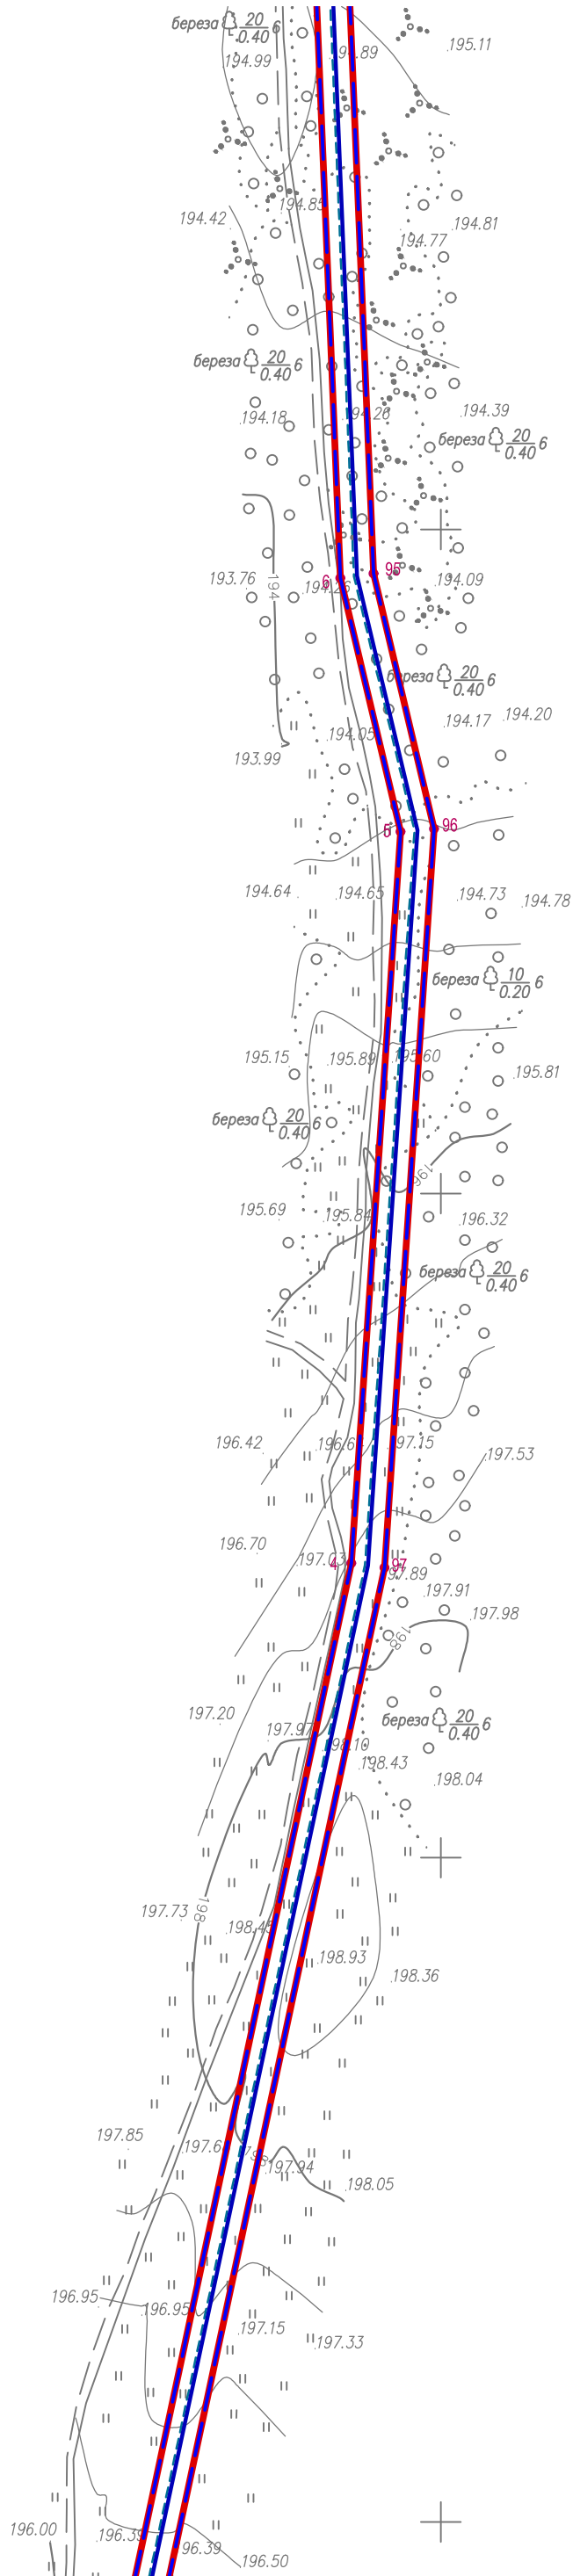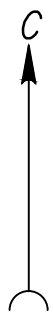



Линия сводки с листом 13

Инв.№	подл.	Подпись	и дата	Взам. инв.№

Изм.	Кол.ч.	Лист	№ док.	Подпись	Дата

4521.007.П.0/0.1288-ДПТ1.ППТ.Г



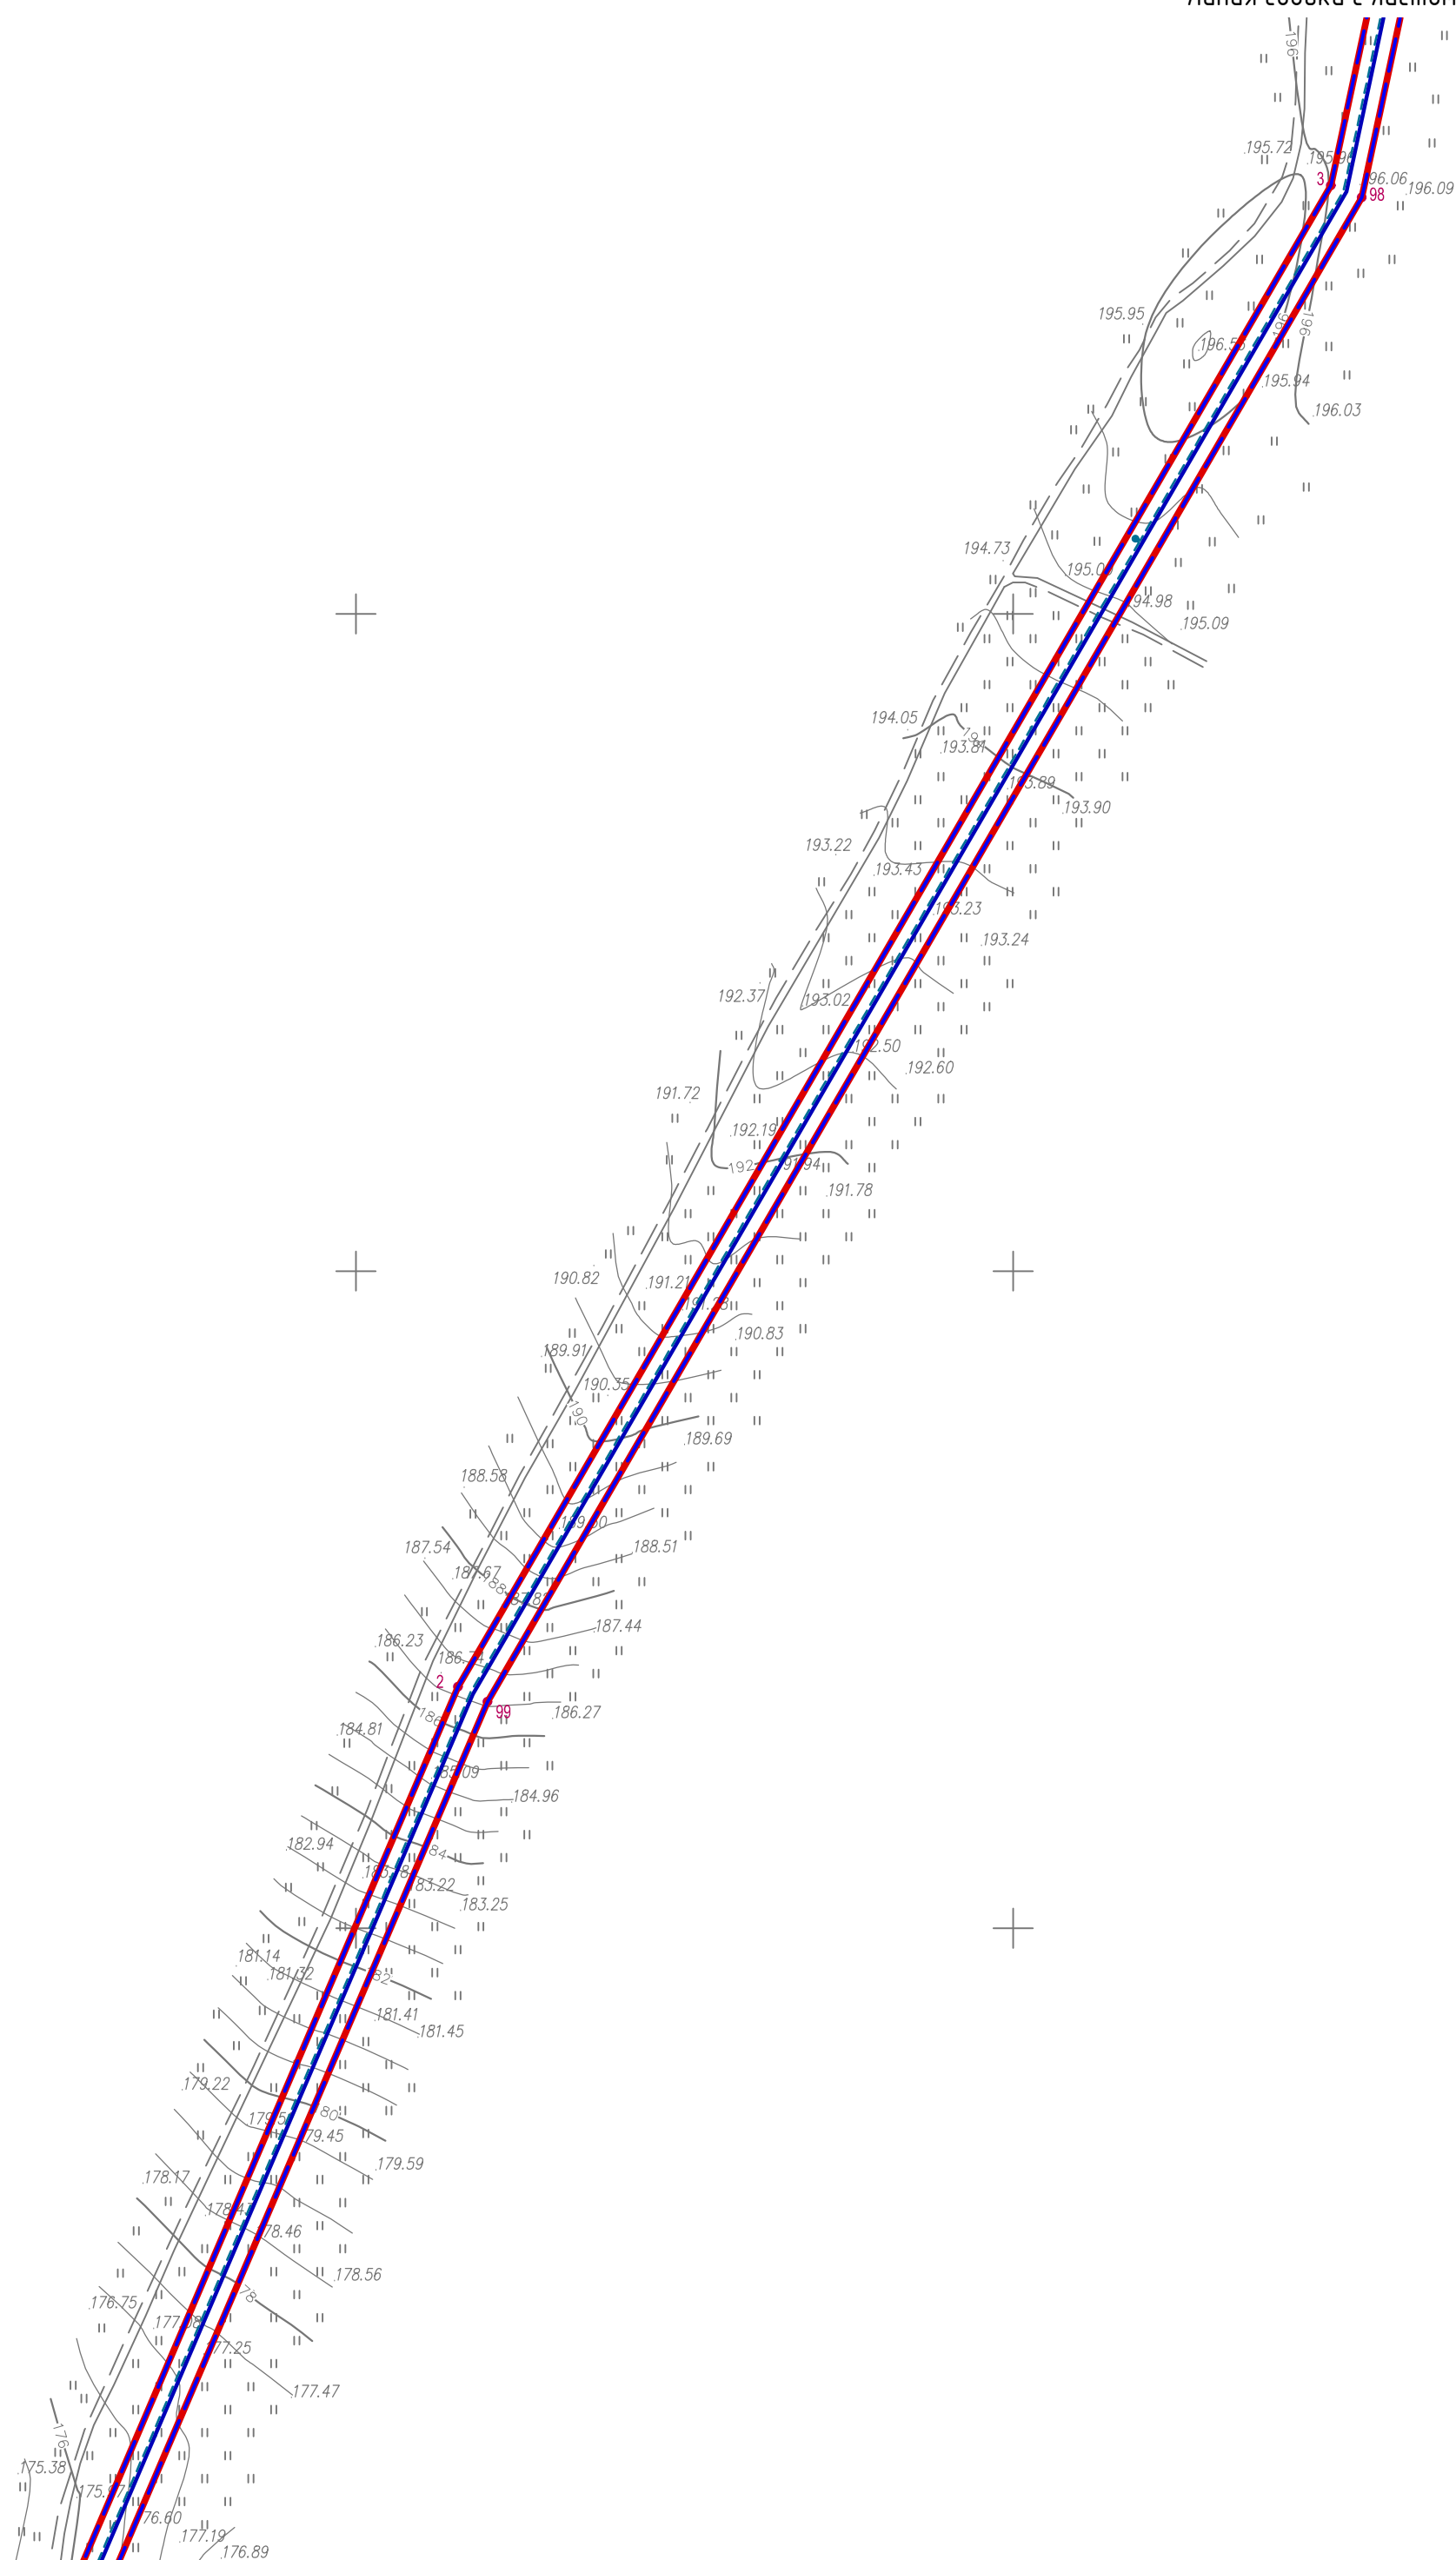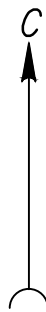



Линия сводки с листом 14

Инв.№	подл.	Подпись	и дата	Взам. инв.№

Изм.	Кол.уч.	Лист	№ док.	Подпись	Дата

4521.007.П.0/0.1288-ДПТ1.ППТ.Г

Линия сводки с листом 13

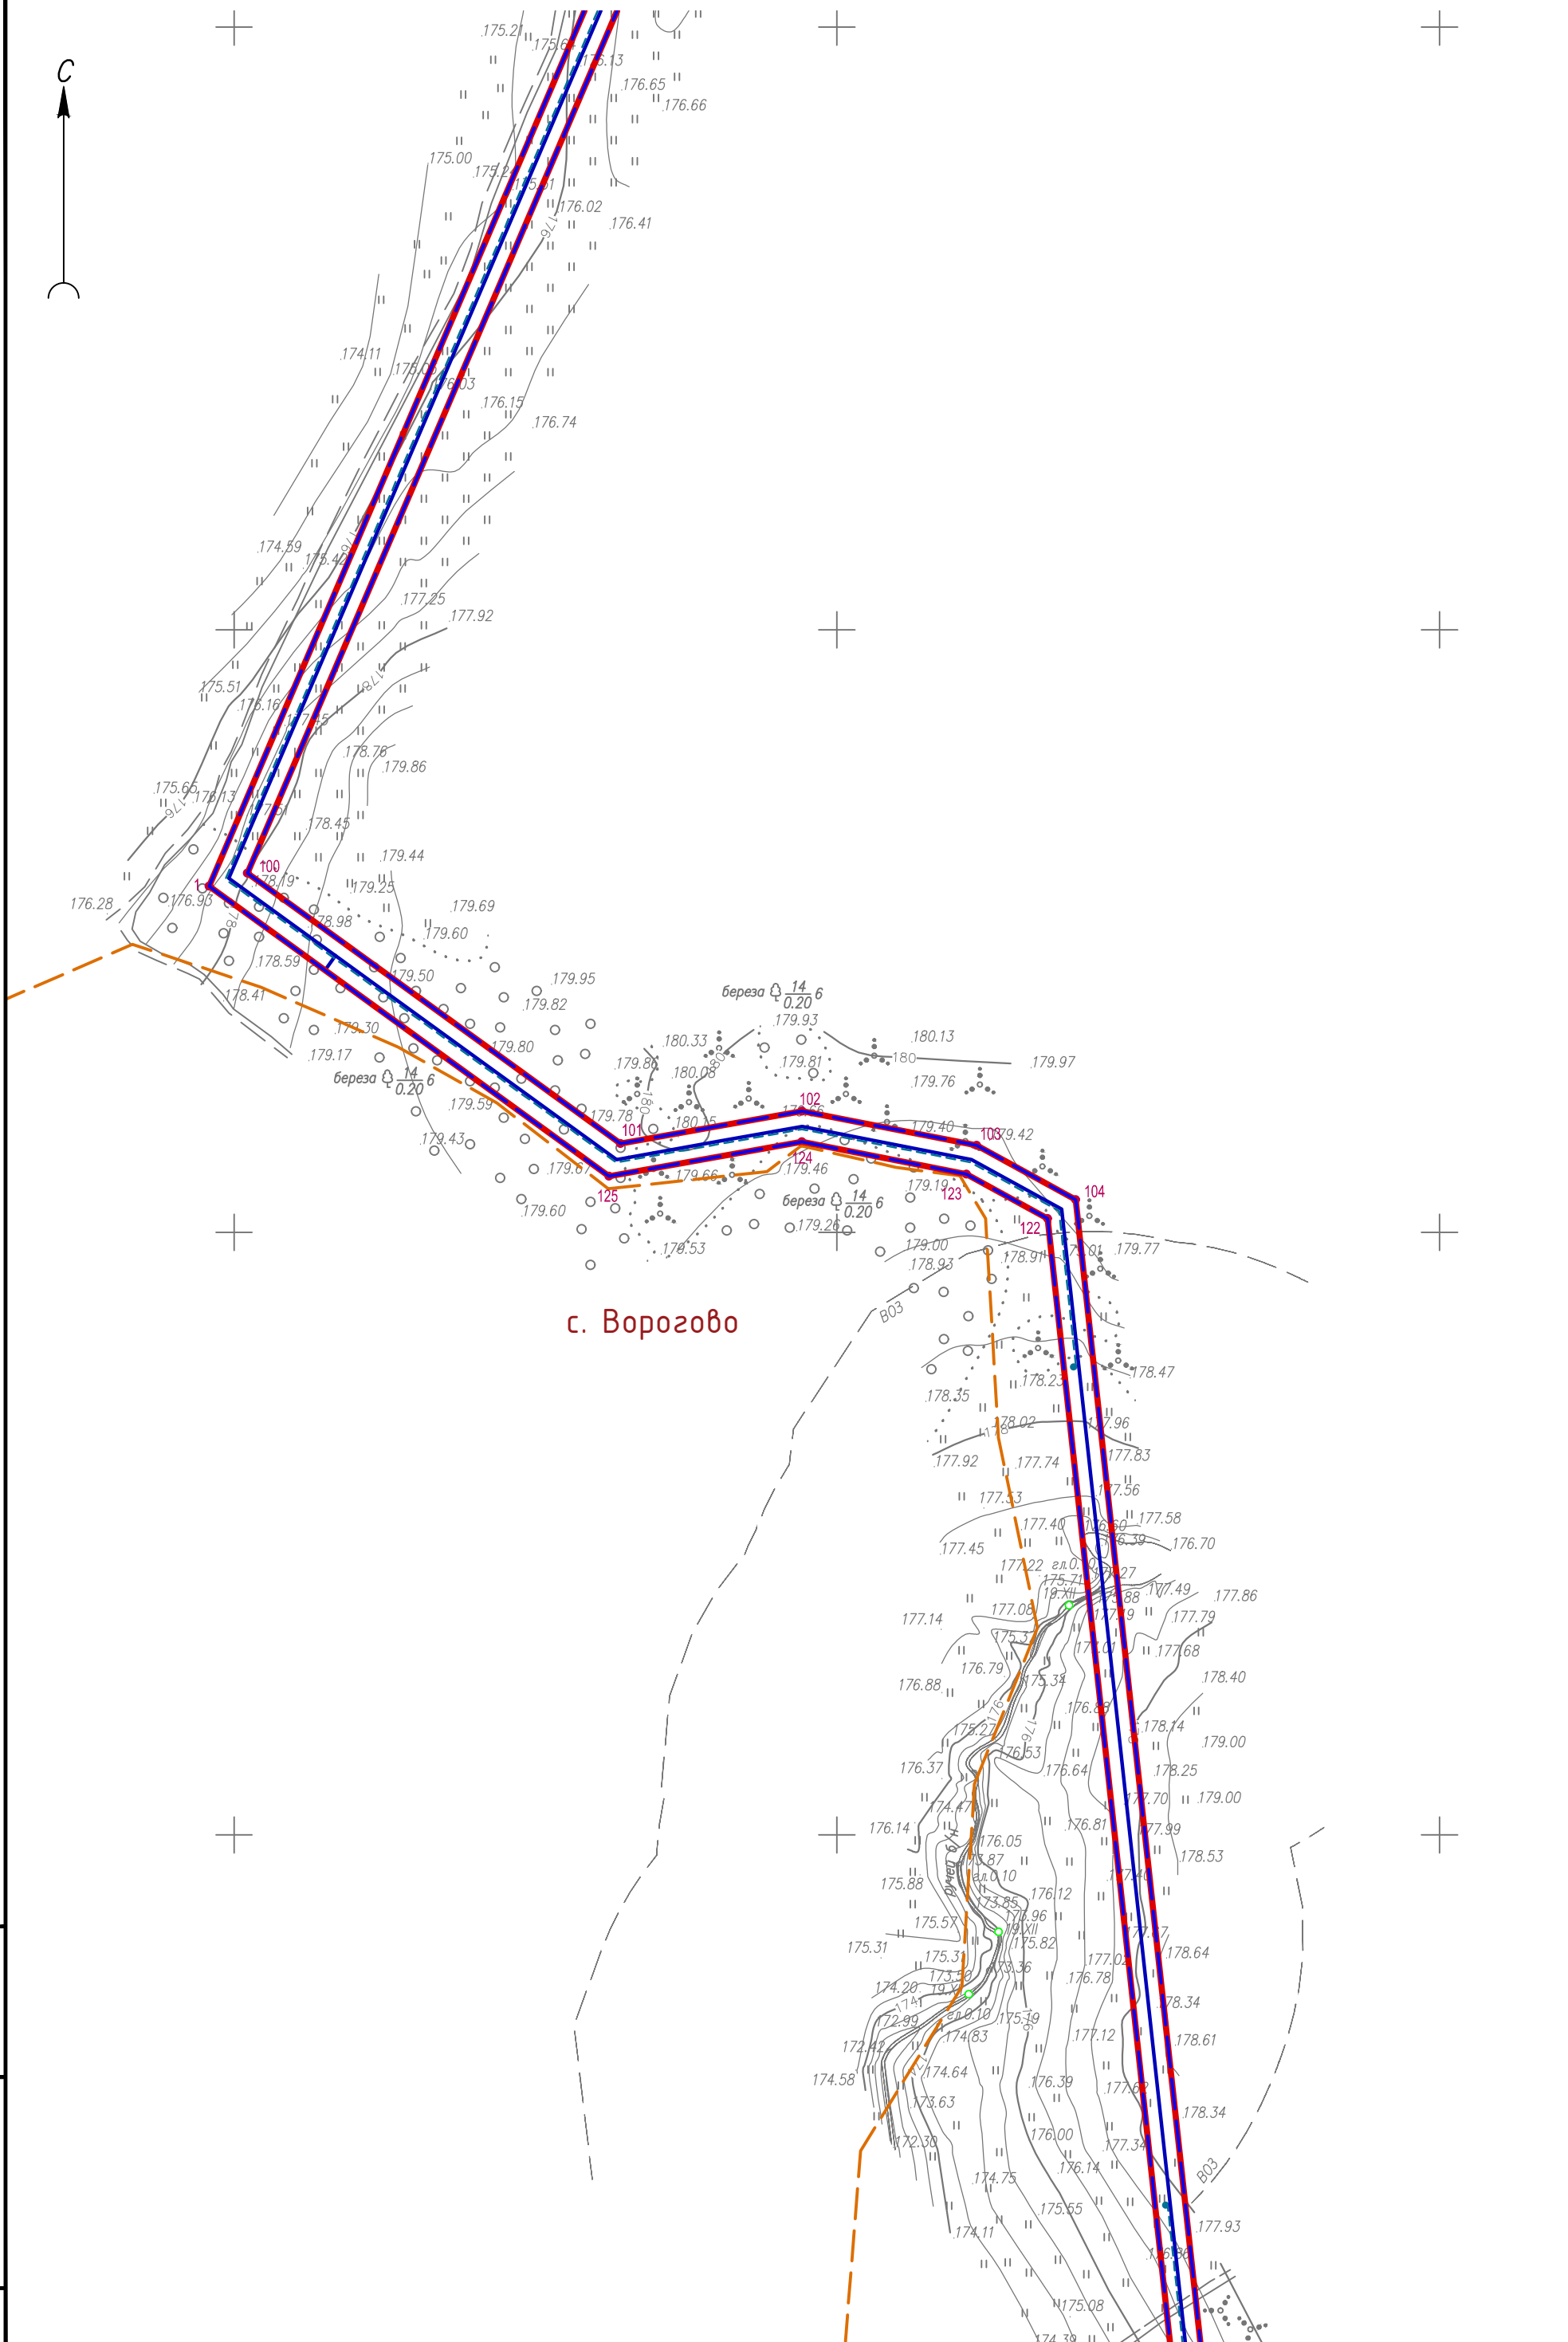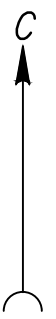

с. Ворогово


Инв.№	подл.	Подпись	и дата	Взам. инв.№

Линия сводки с листом 15

Изм.	Кол.чч.	Лист	№ док.	Подпись	Дата

4521.007.П.0/0.1288-ДПТ1.ППТ.Г

Линия сводки с листом 14

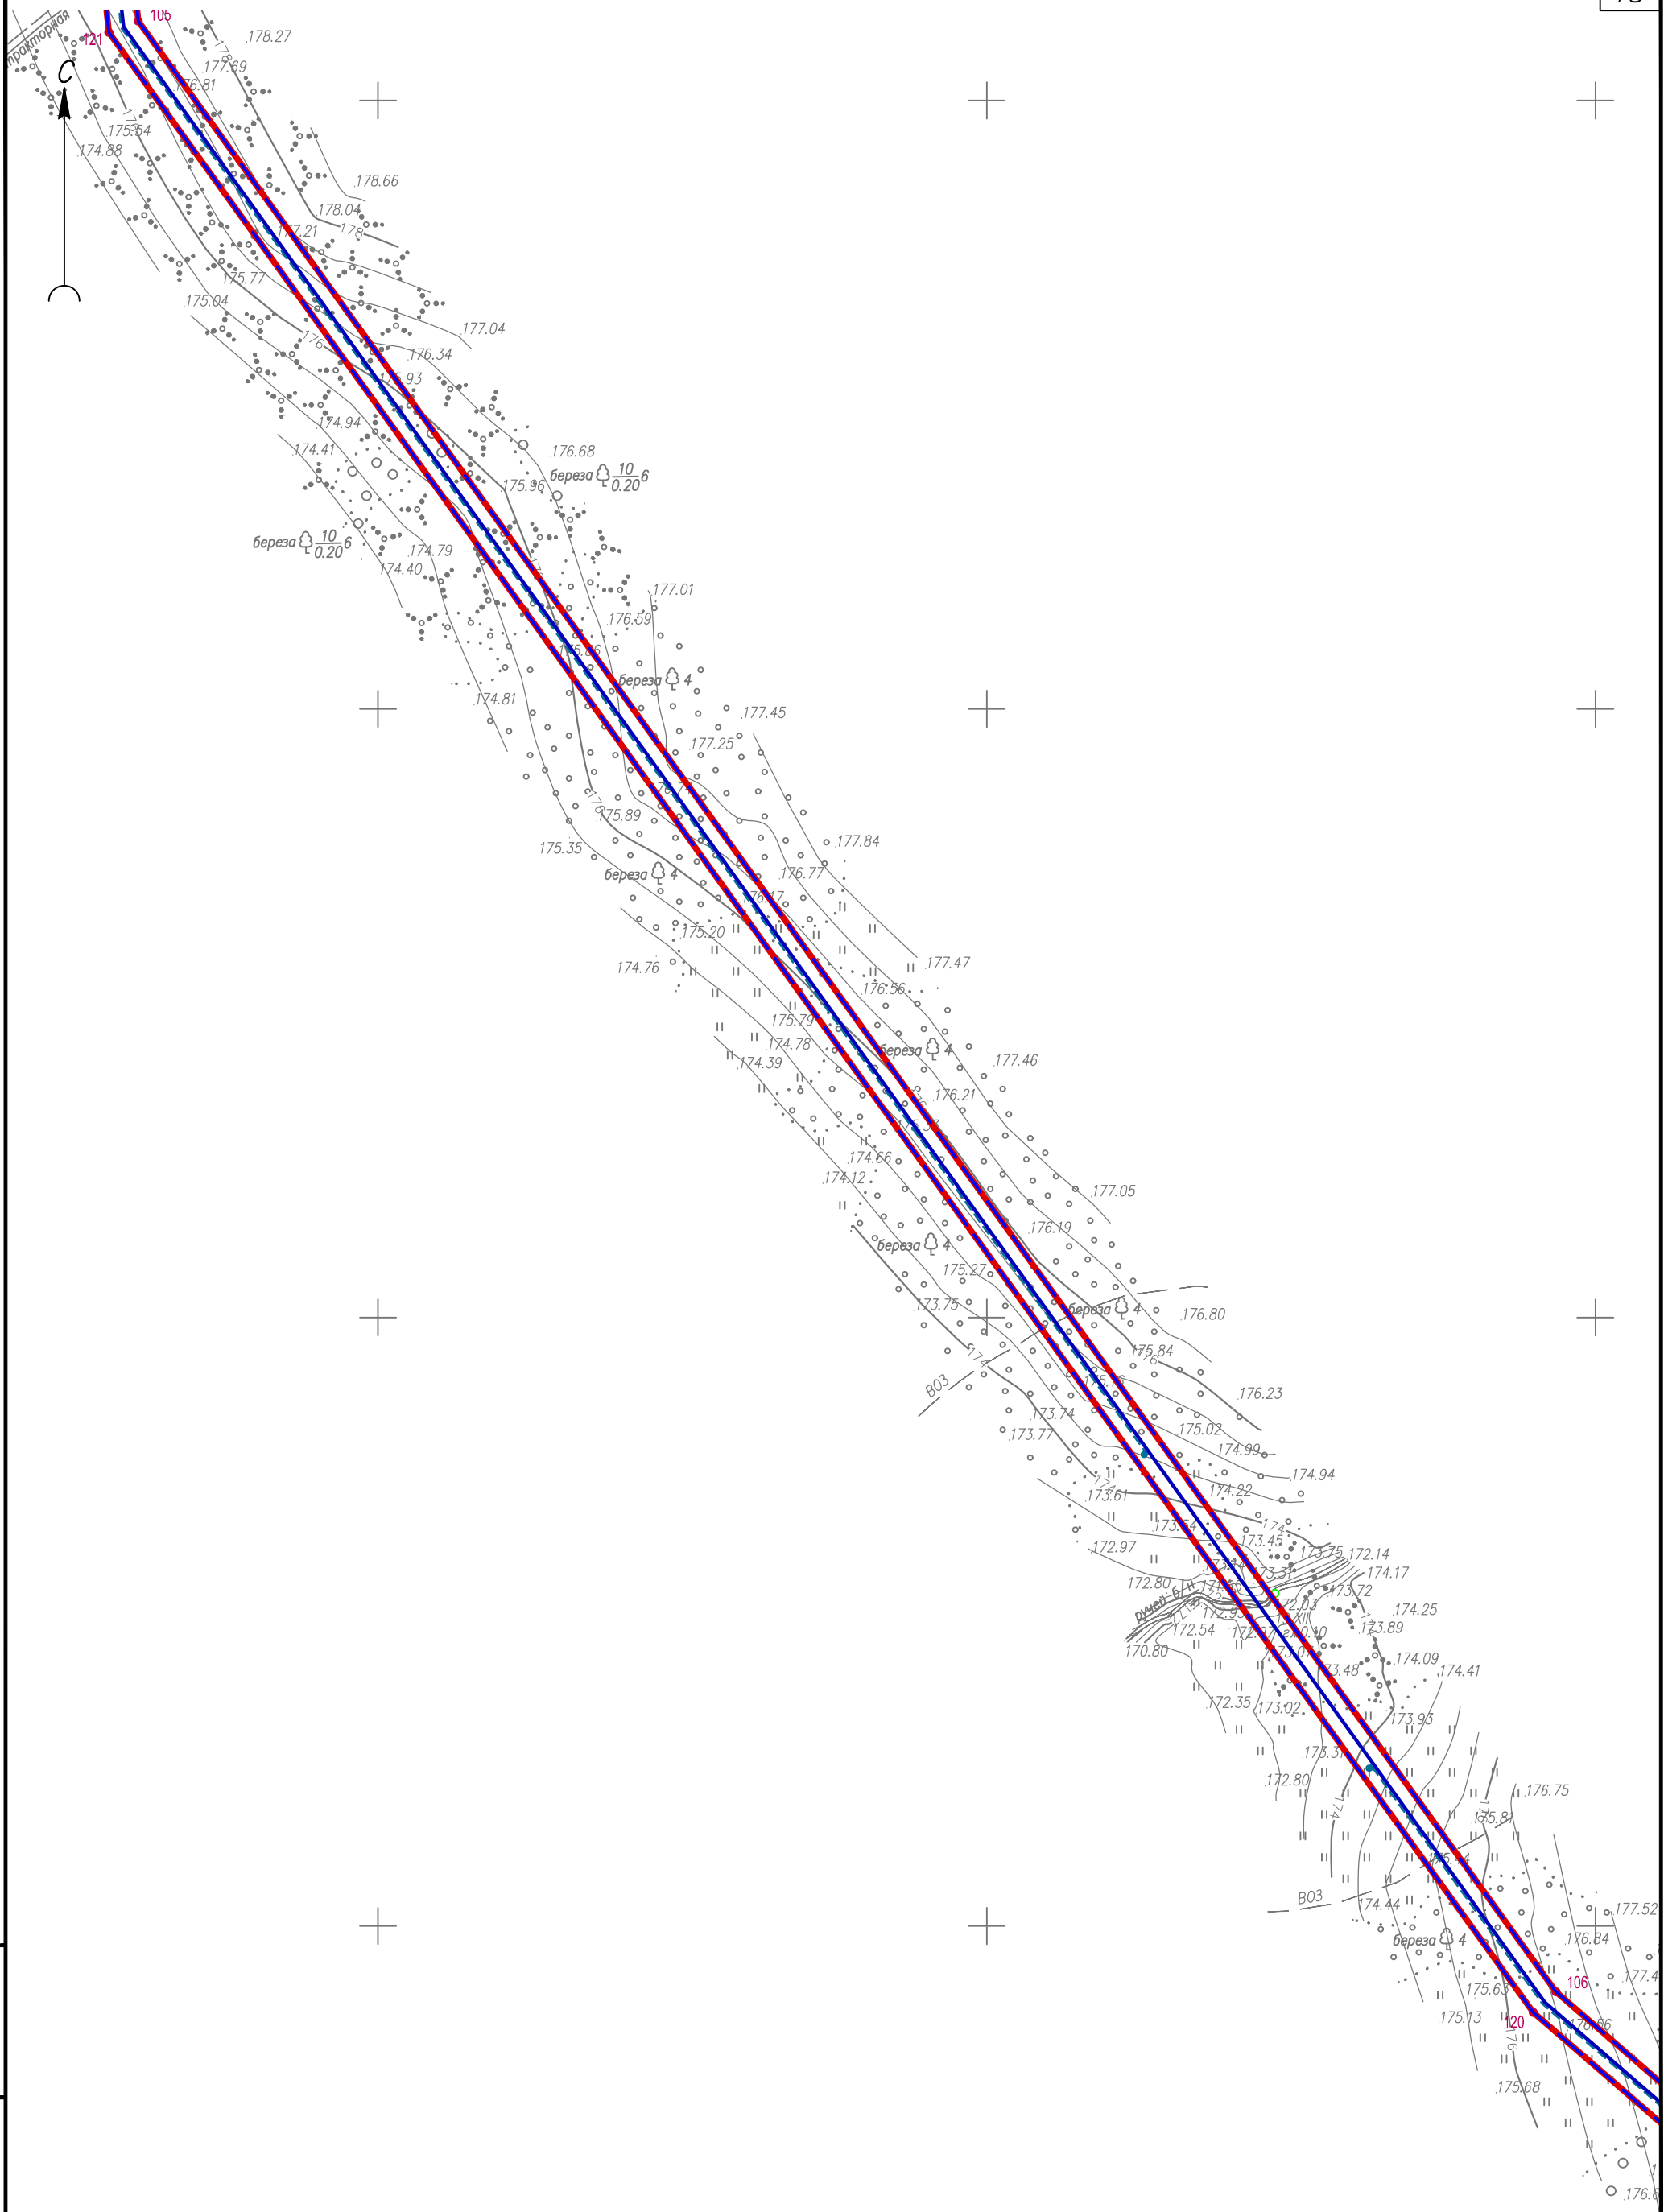


Инв. N	подл.	Подпись и дата	Взам. инв. N


Изм.	Кол.уч.	Лист	N док.	Подпись	Дата

4521.007.П.0/0.1288-ДПТ1.ППТ.Г

Линия сводки с листом 16

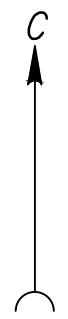

Линия съводки с листом 15

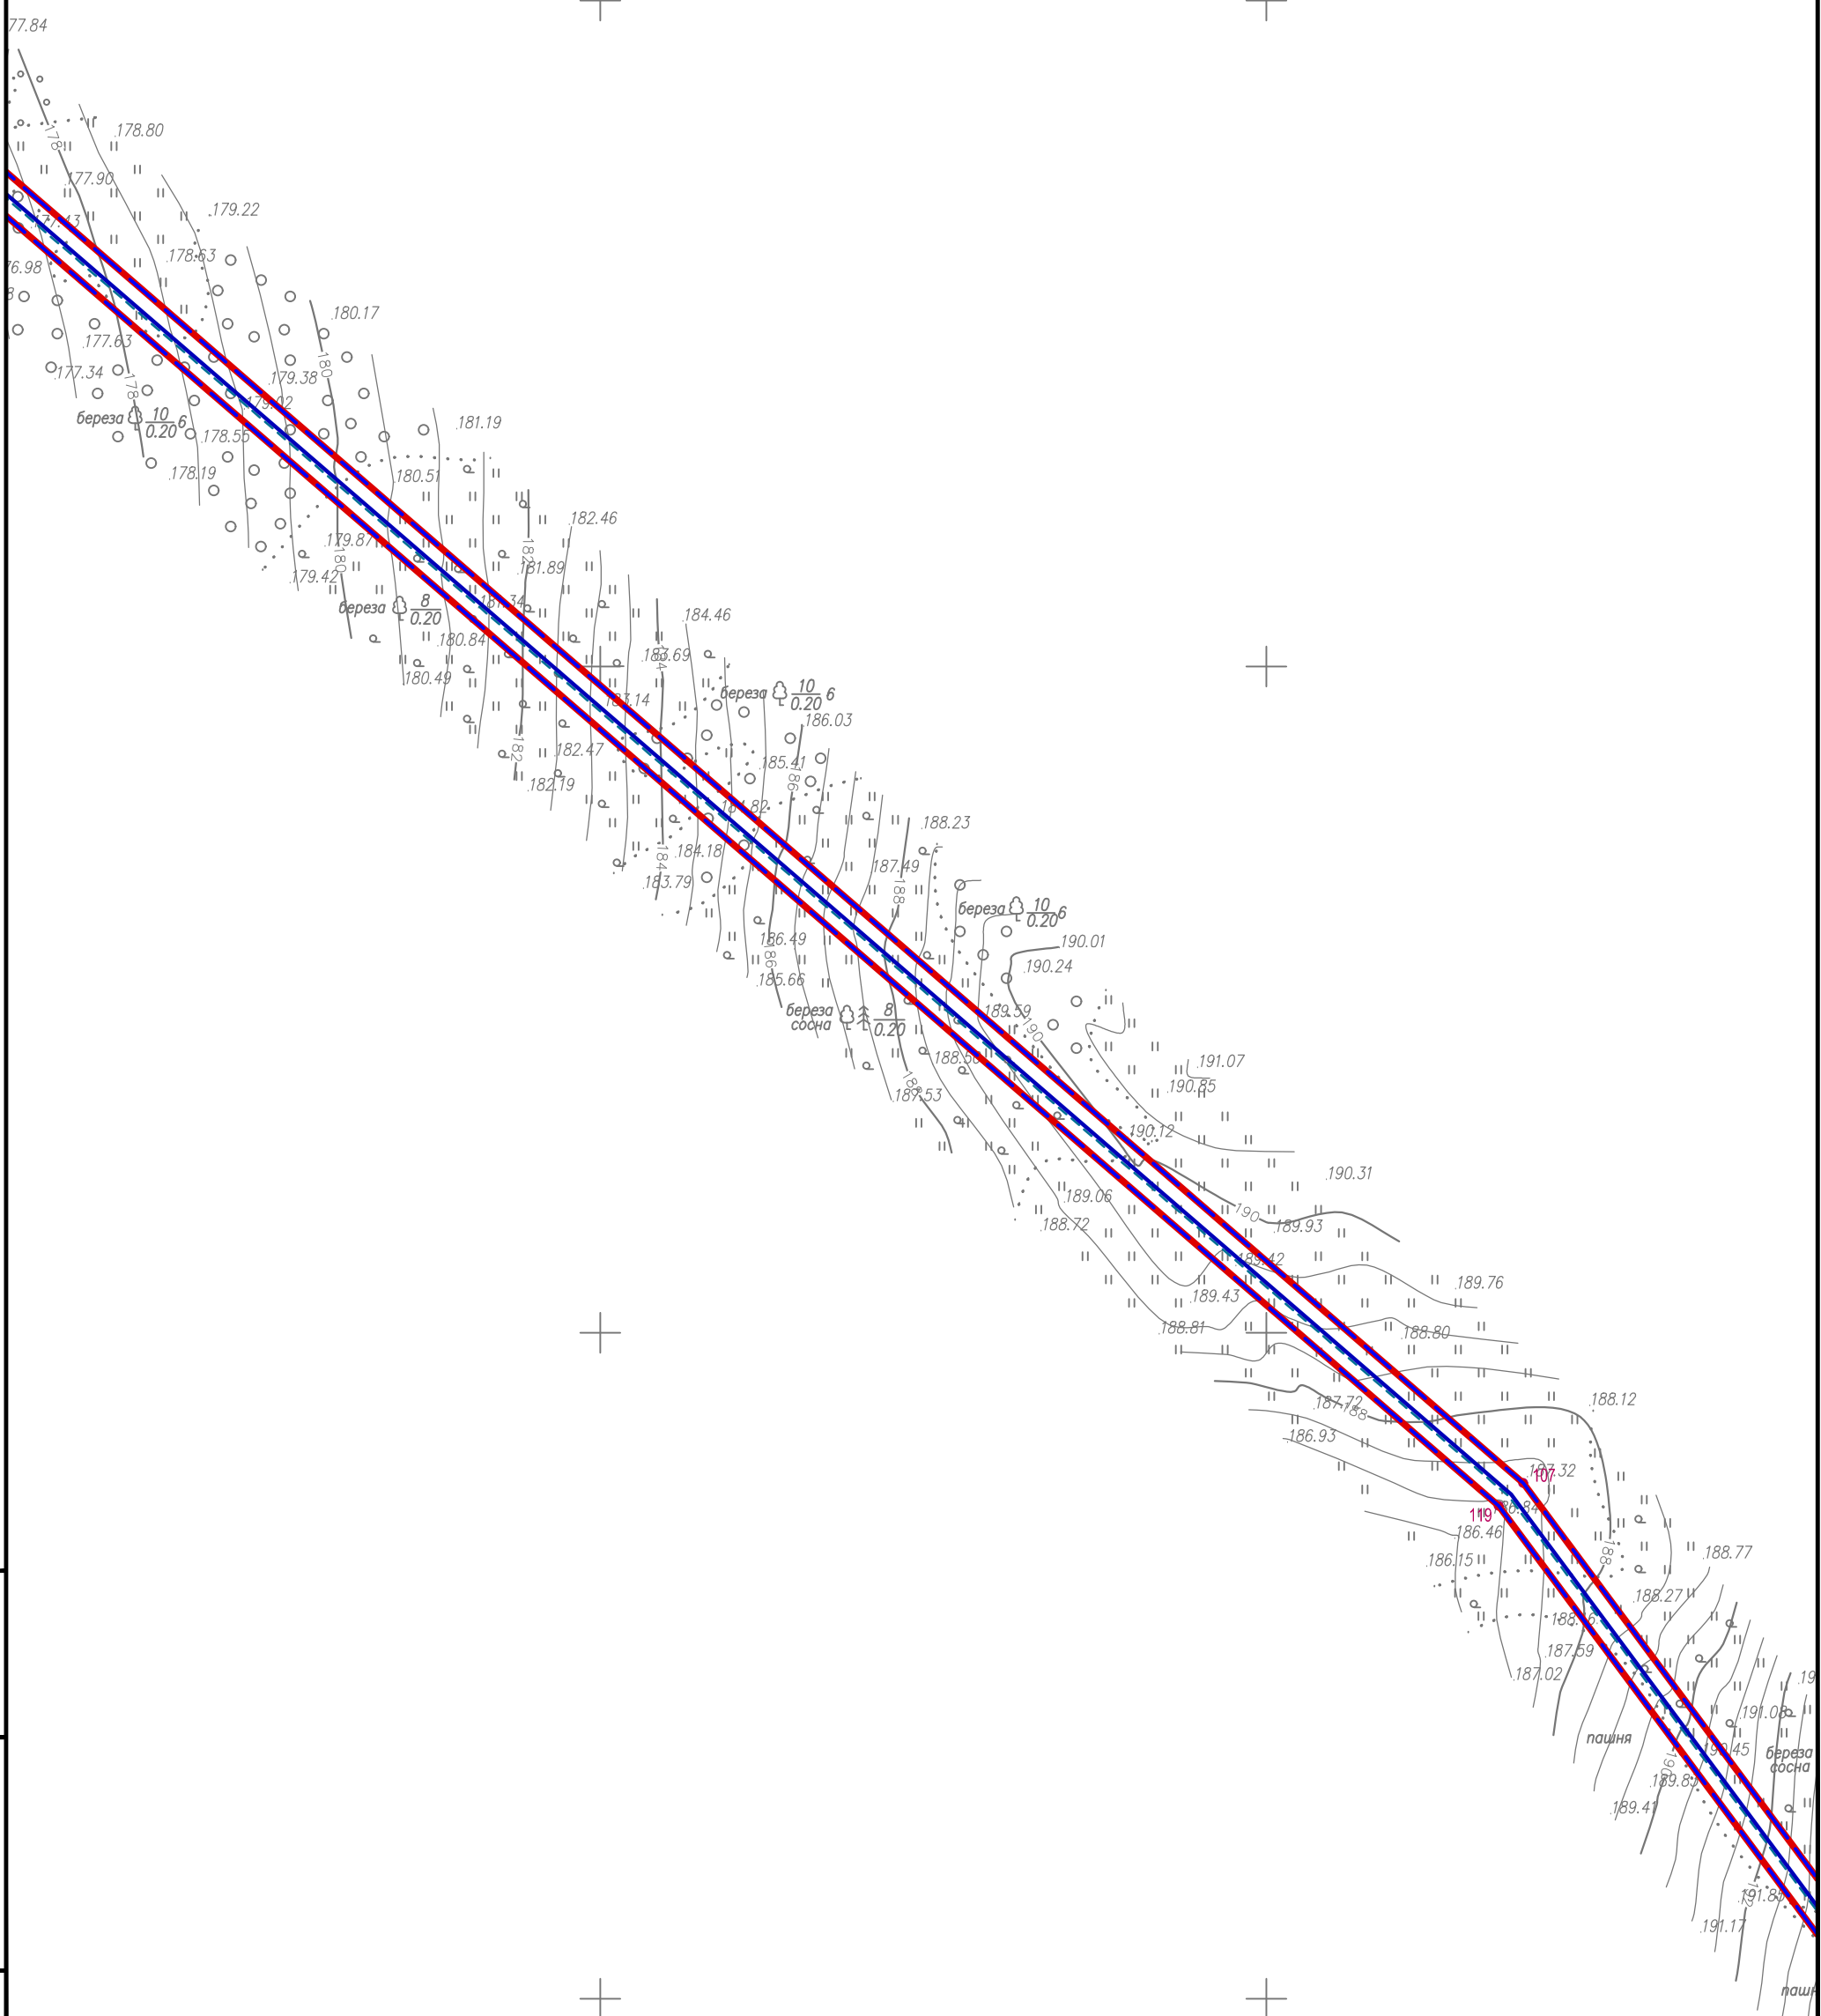


Инв.№	подл.	Подпись и дата	Взам. инв.№


Изм.	Кол.чч.	Лист	№ док.	Подпись	Дата

4521.007.П.0/0.1288-ДПТ1.ППТ.Г

Линия съводки с листом 17

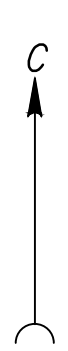

Линия сводки с листом 16

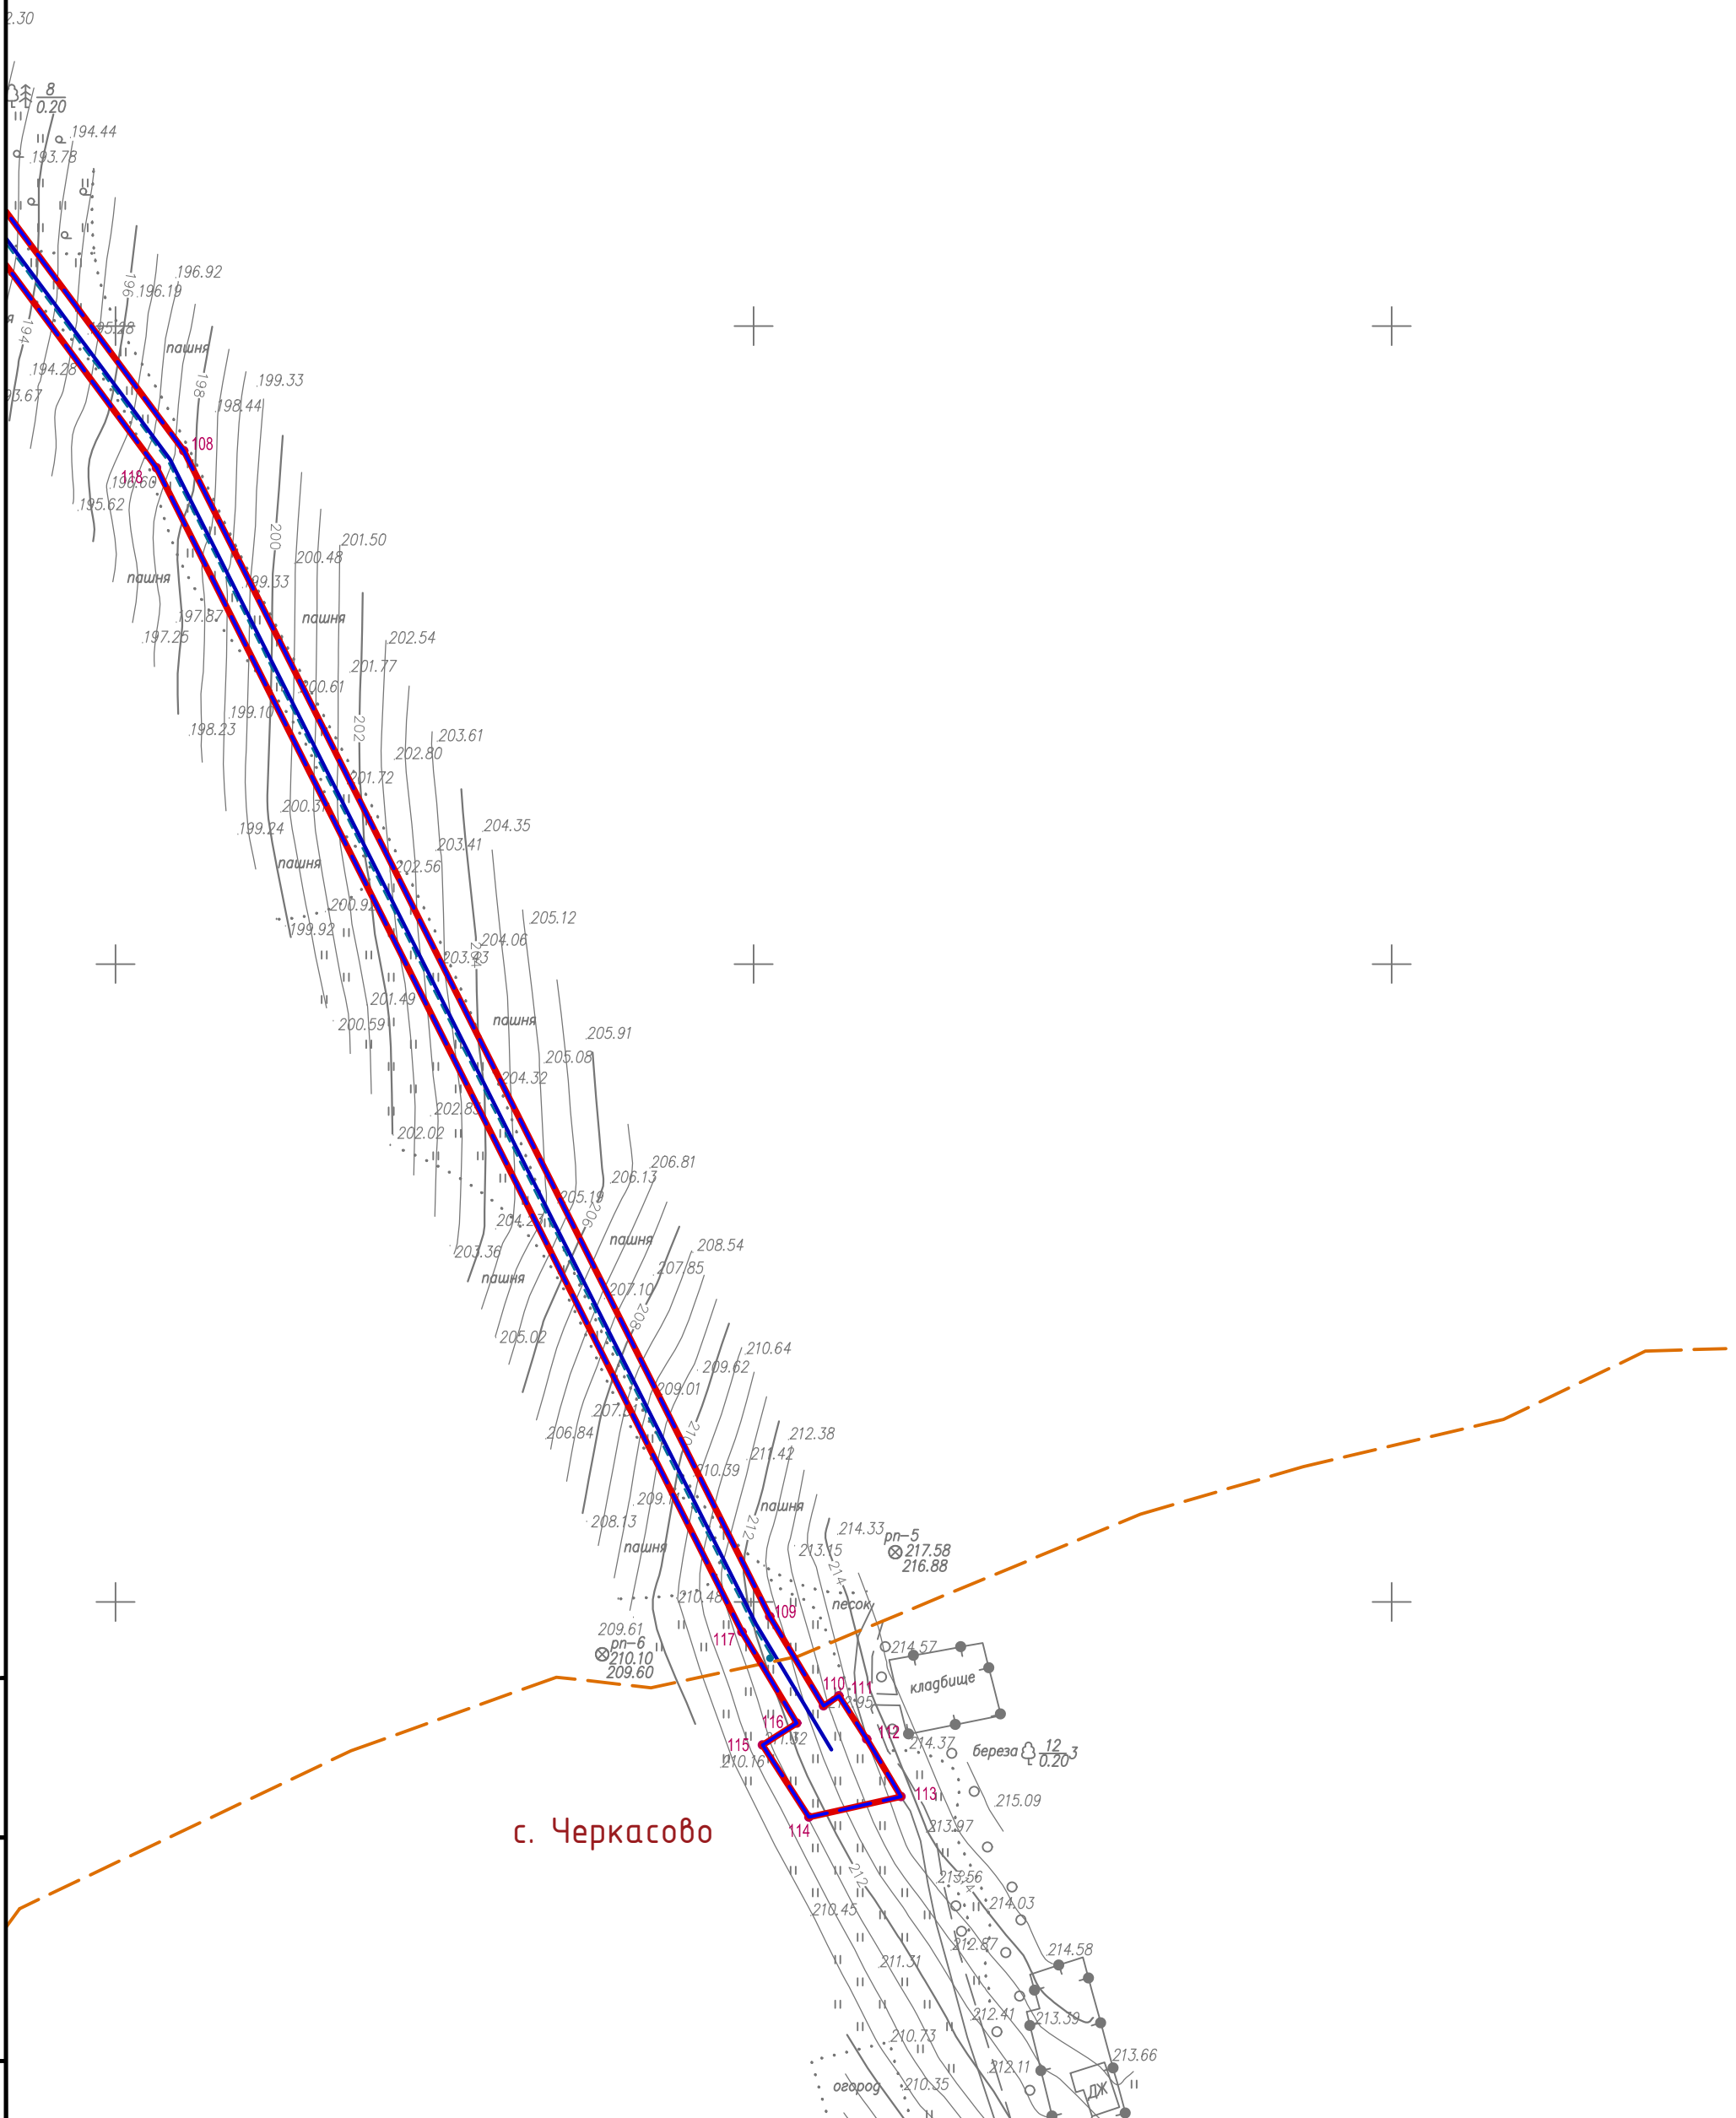

с. Черкасово

Инв.№	подл.	Подпись и дата	Взам. инв.№

Изм.	Кол.уч.	Лист	№ док.	Подпись	Дата

4521.007.П.0/0.1288-ДПТ1.ППТ.Г