



Приложение №2
к решению Совета народных
депутатов муниципального образования
Юрьев-Польский район от 27.05.2015 № 45

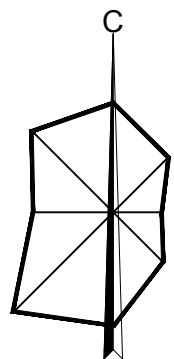


Внесение изменений в генеральный план МО Красносельское Юрьев-Польского района Владимирской области д.Терешки М 1:5000

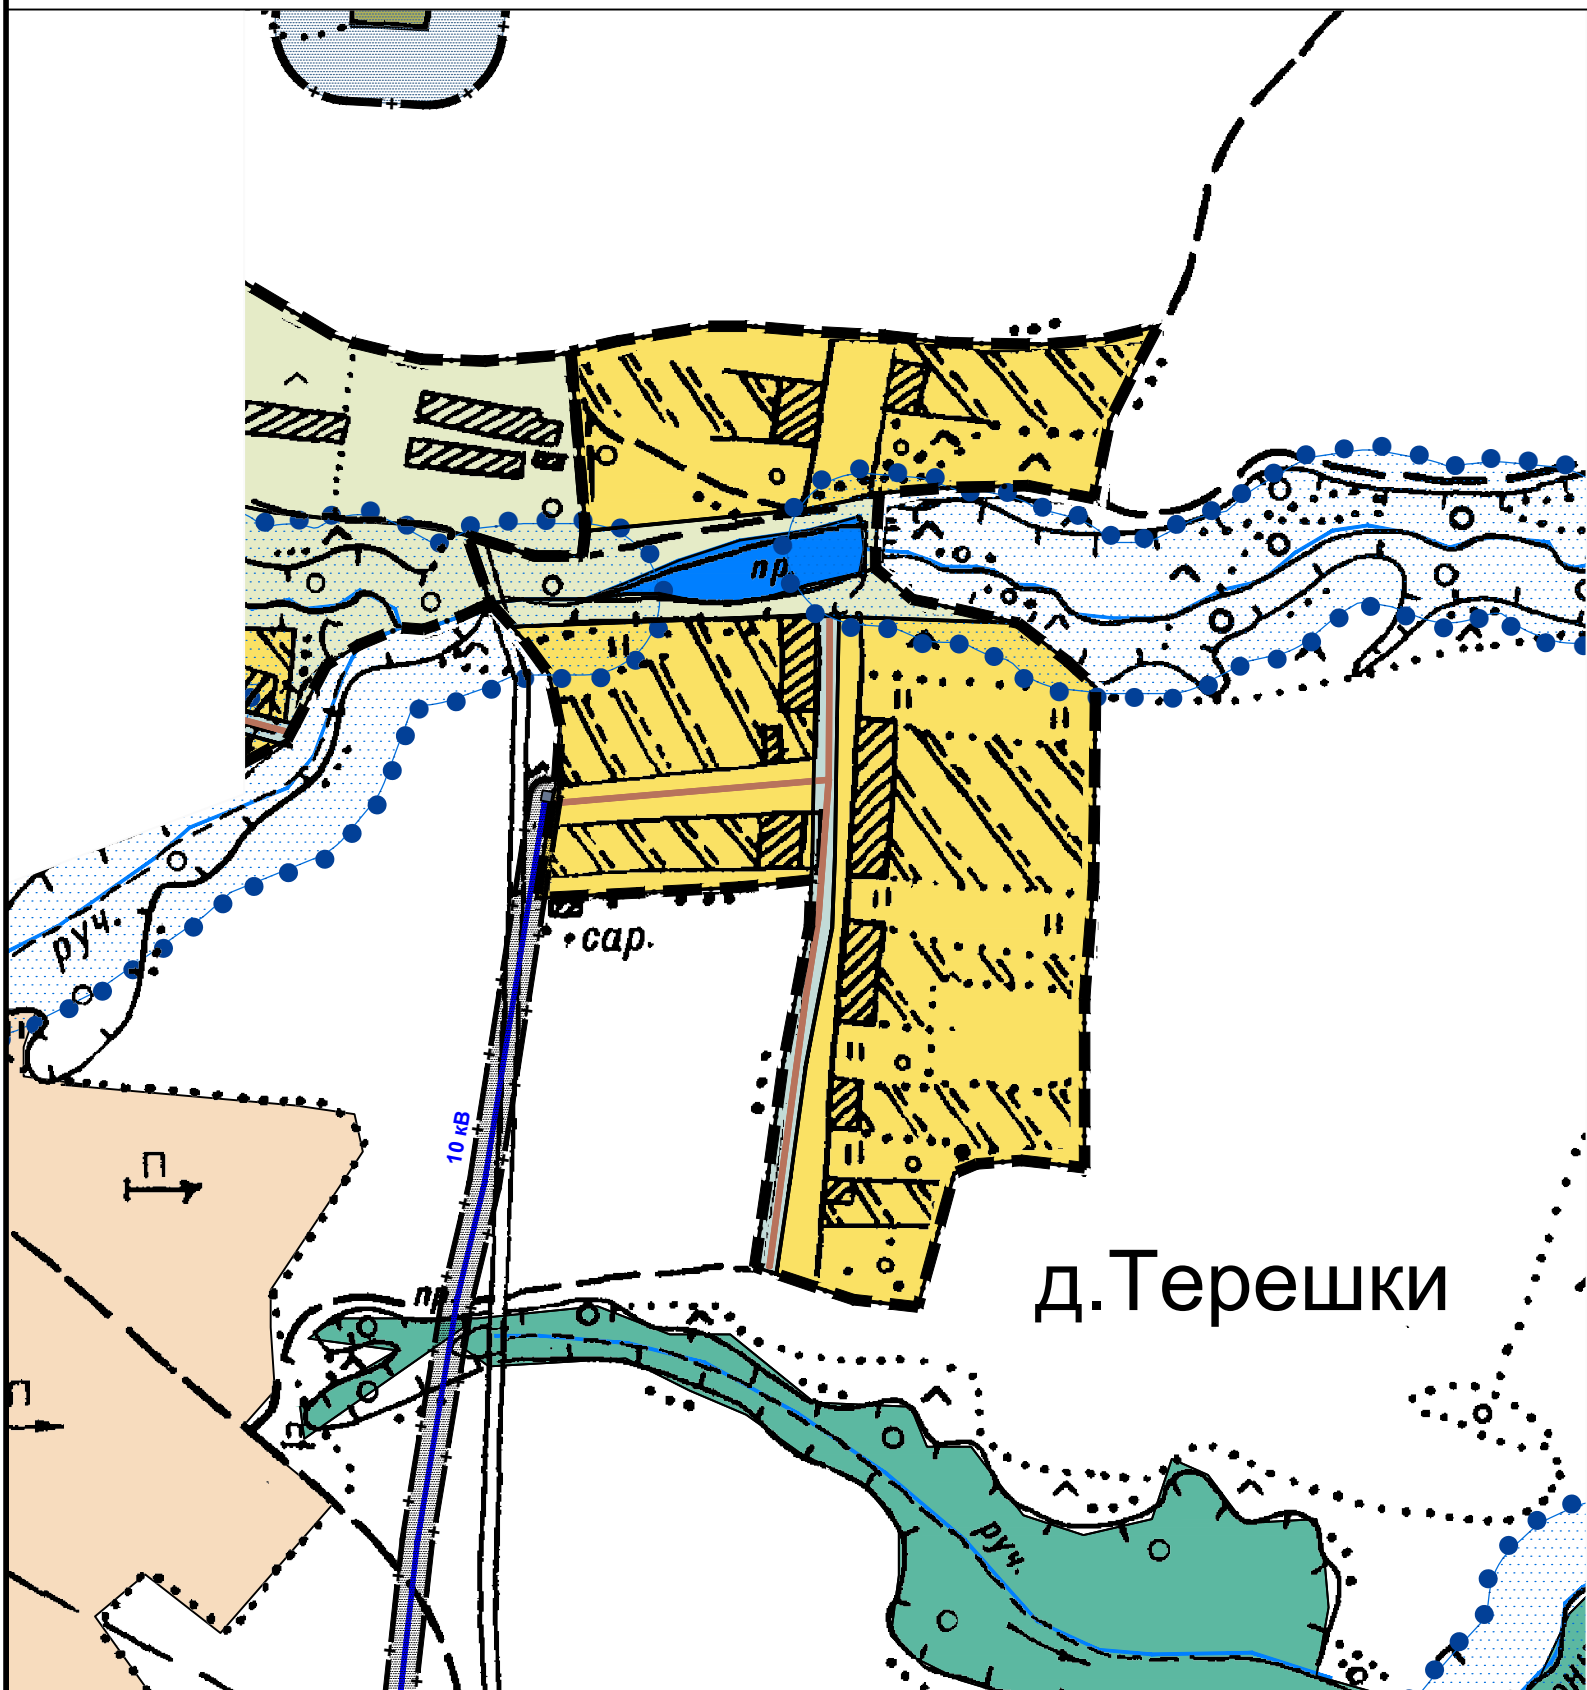


Условные обозначения

сущ.	проект	ГРАНИЦЫ	ОСНОВНЫЕ ЛИНЕЙНЫЕ СООРУЖЕНИЯ И КОММУНИКАЦИИ	
		населенного пункта		линии электропередач 10 кВ
		ЖИЛАЯ ЗОНА		
		индивидуальной усадебной застройки		
		ЗОНА СЕЛЬСКОХОЗЯЙСТВЕННОГО ИСПОЛЬЗОВАНИЯ		
		сельскохозяйственных угодий		
ГРАНИЦЫ ЗОН С ОСОБЫМИ УСЛОВИЯМИ ИСПОЛЬЗОВАНИЯ ТЕРРИТОРИИ				
		санитарно-защитных зон		
		водоохранных зон		
		охранные зоны линий электропередач		

				© Данный чертеж не подлежит размножению или передаче другим организациям и лицам без письменного согласия института			
				482-14			
				Муниципальное образование Красносельское Юрьев-Польского района Владимирской области			
Нач. маст.	Кровяков Ю.Н.	10.14		Внесение изменений в генеральный план МО Красносельское Юрьев-Польского района	Стадия	Лист	Листов
ГИП	Евдокимова М.В.	10.14			ГП	1	9
Исполнил	Евдокимова М.В.	10.14					
				Генеральный план д. Терешки М 1:5000			
				ВЛАДИМИРГРАЖДАНПРОЕКТ			

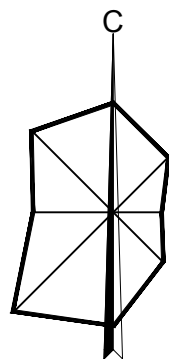


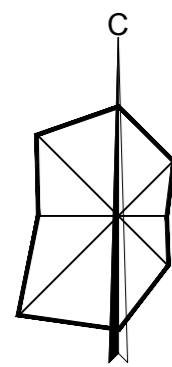
Внесение изменений в генеральный план МО Красносельское Юрьев-Польского района Владимирской области д. Турыгино М 1:5000

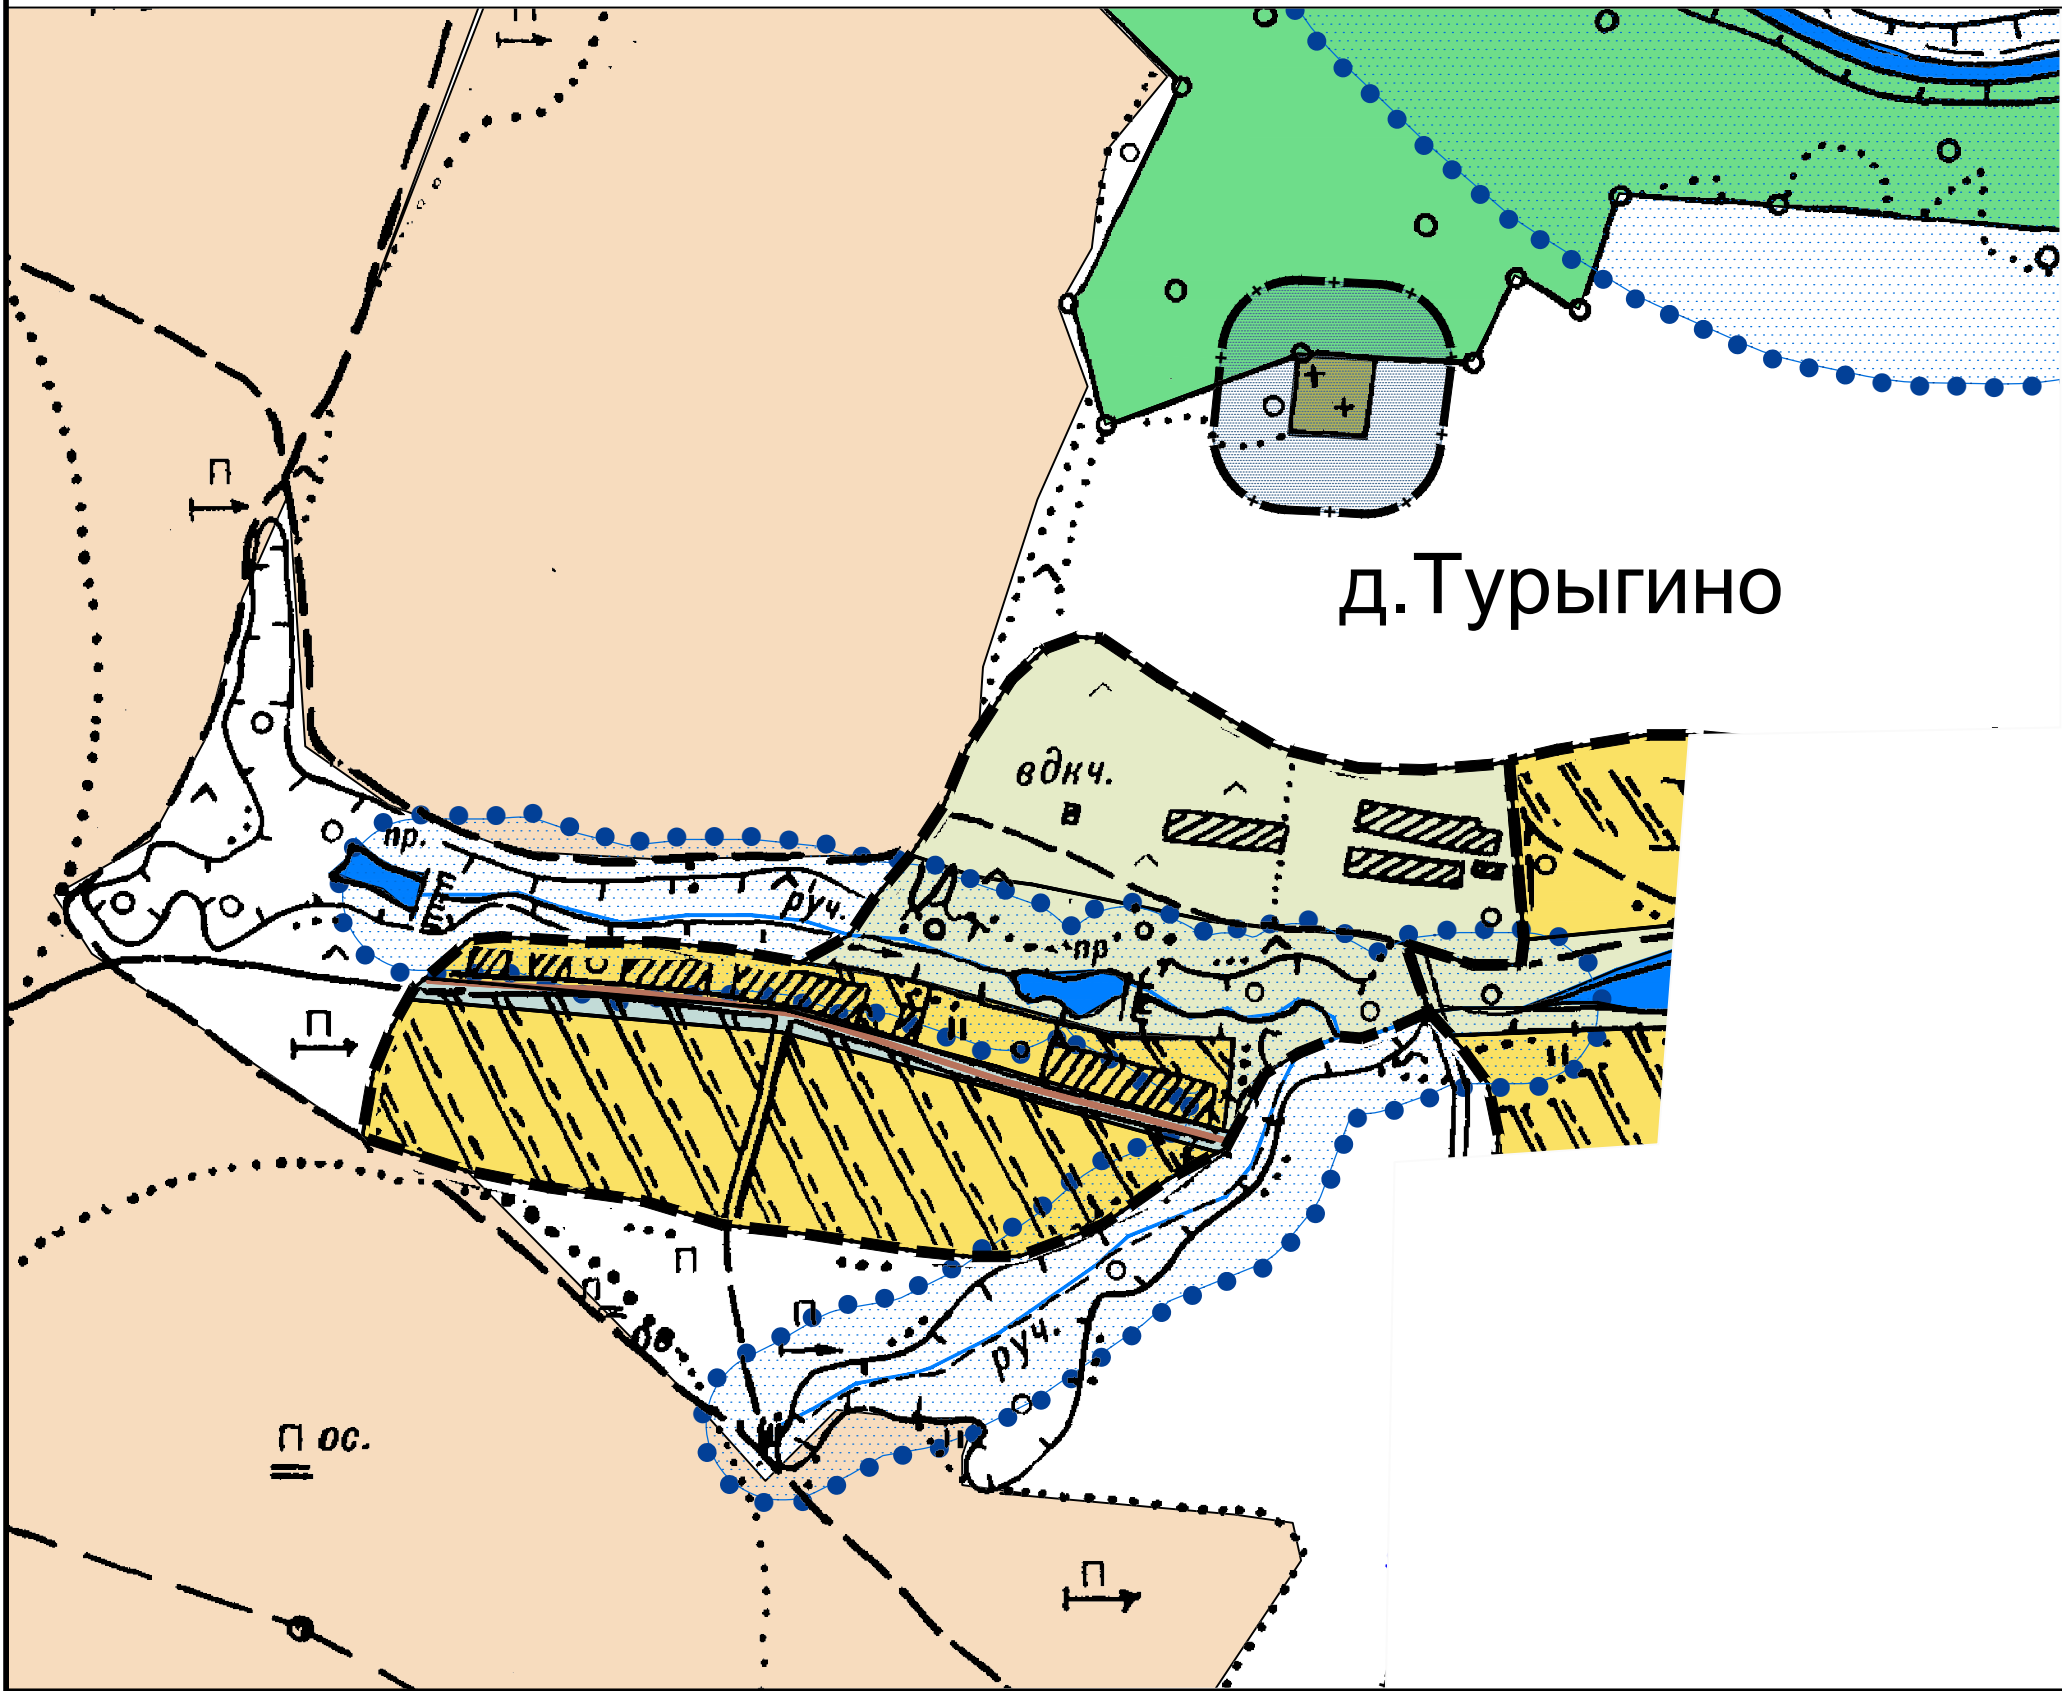


Условные обозначения

сущ.	проект	ГРАНИЦЫ
		населенного пункта
		ЖИЛАЯ ЗОНА
		индивидуальной усадебной застройки
		ЗОНА СЕЛЬСКОХОЗЯЙСТВЕННОГО ИСПОЛЬЗОВАНИЯ
		сельскохозяйственных угодий
ГРАНИЦЫ ЗОН С ОСОБЫМИ УСЛОВИЯМИ ИСПОЛЬЗОВАНИЯ ТЕРРИТОРИИ		
		санитарно-защитных зон
		водоохранных зон

								Данный чертеж не подлежит размножению или передаче другим организациям и лицам без письменного согласия института			
								482-14			
								Муниципальное образование Красносельское Юрьев-Польского района Владимирской области			
Нач. маст.	Кровяков Ю.Н.			10.14			Внесение изменений в генеральный план МО Красносельское Юрьев-Польского района				
ГИП	ЕвдокимоваМ.В.			10.14							
Исполнил	ЕвдокимоваМ.В.			10.14							
				Генеральный план д. Турыгино М 1:5000				Стадия	Лист	Листов	
								ГП	2	9	
								ВЛАДИМИРГРАЖДАНПРОЕКТ			



**Внесение изменений в генеральный план МО Красносельское
Юрьев-Польского района Владимирской области
местечко Шордога М 1:5000**

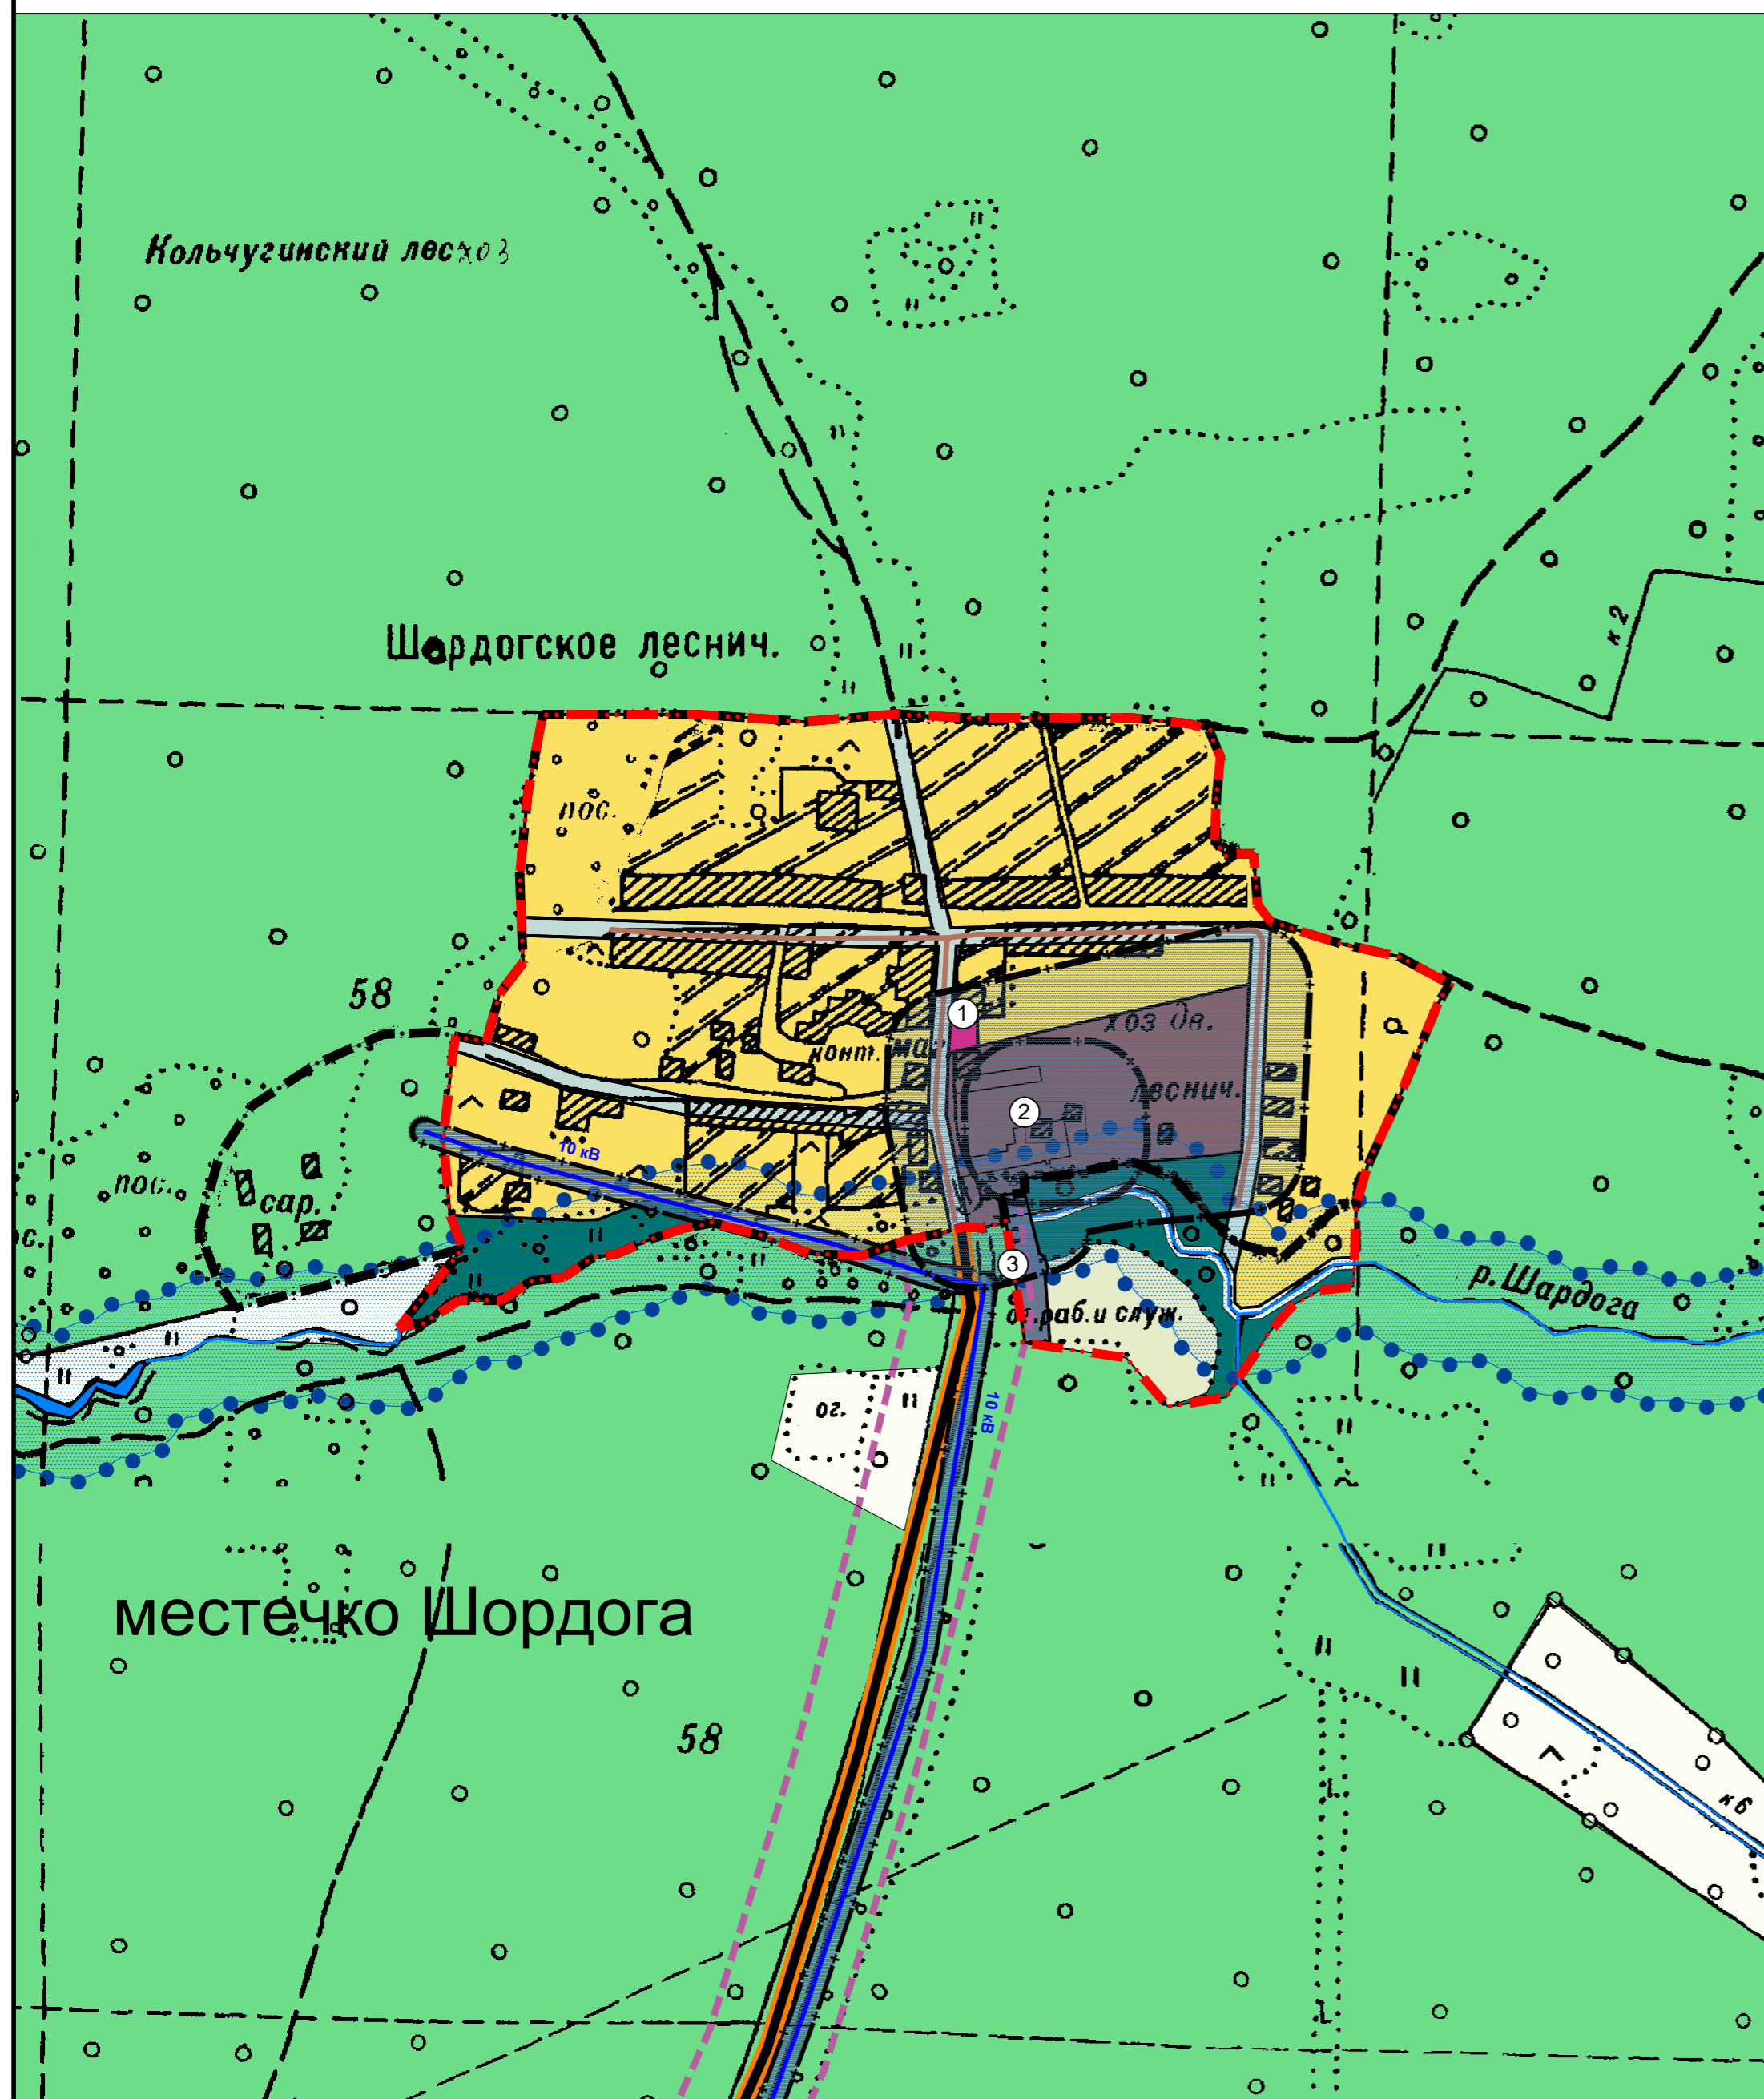

Условные обозначения



сущ.

проект

ГРАНИЦЫ

населенного пункта

ЖИЛАЯ ЗОНА

индивидуальной усадебной застройки

ОБЩЕСТВЕННО - ДЕЛОВАЯ ЗОНА

общественно-деловой застройки

ПРОИЗВОДСТВЕННАЯ ЗОНА, ЗОНА ИНЖЕНЕРНОЙ
И ТРАНСПОРТНОЙ ИНФРАСТРУКТУРЫ


промышленных объектов,
объектов коммунально-складского назначения

объектов инженерной инфраструктуры

ЗОНА СЕЛЬСКОХОЗЯЙСТВЕННОГО ИСПОЛЬЗОВАНИЯ

сельскохозяйственных угодий


древесно-кустарниковая растительность

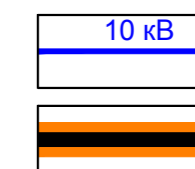

ОСНОВНЫЕ ЛИНЕЙНЫЕ СООРУЖЕНИЯ И КОММУНИКАЦИИ

линии электропередач 10 кВ


автомобильная дорога общего
пользования местного значения

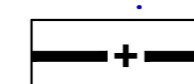

санитарно-защитных зон



водоохранн

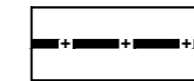



охранные зоны линий электропередач




придорожной полосы


Экспликация

- ① Магазин
- ② Пилорама
- ③ Плотина

				Данный чертеж не подлежит размножению или передаче другим организациям и лицам без письменного согласия института		
				482-14		
				Муниципальное образование Красносельское Юрьев-Польского района Владимирской области		
Нач. маст.	Кровяков Ю.Н.	10.14	Внесение изменений в генеральный план МО Красносельское Юрьев-Польского района	Стадия	Лист	Листов
ГИП	Евдокимова М.В.	10.14		ГП	3	9
Исполнил	Евдокимова М.В.	10.14				
			Генеральный план м.Шордого М 1:5000	ВЛАДИМИРГРАЖДАНПРОЕКТ		

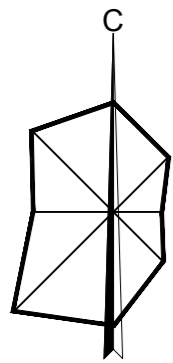

Внесение изменений в генеральный план МО Красносельское Юрьев-Польского района Владимирской области с. Большепетровское М 1:5000

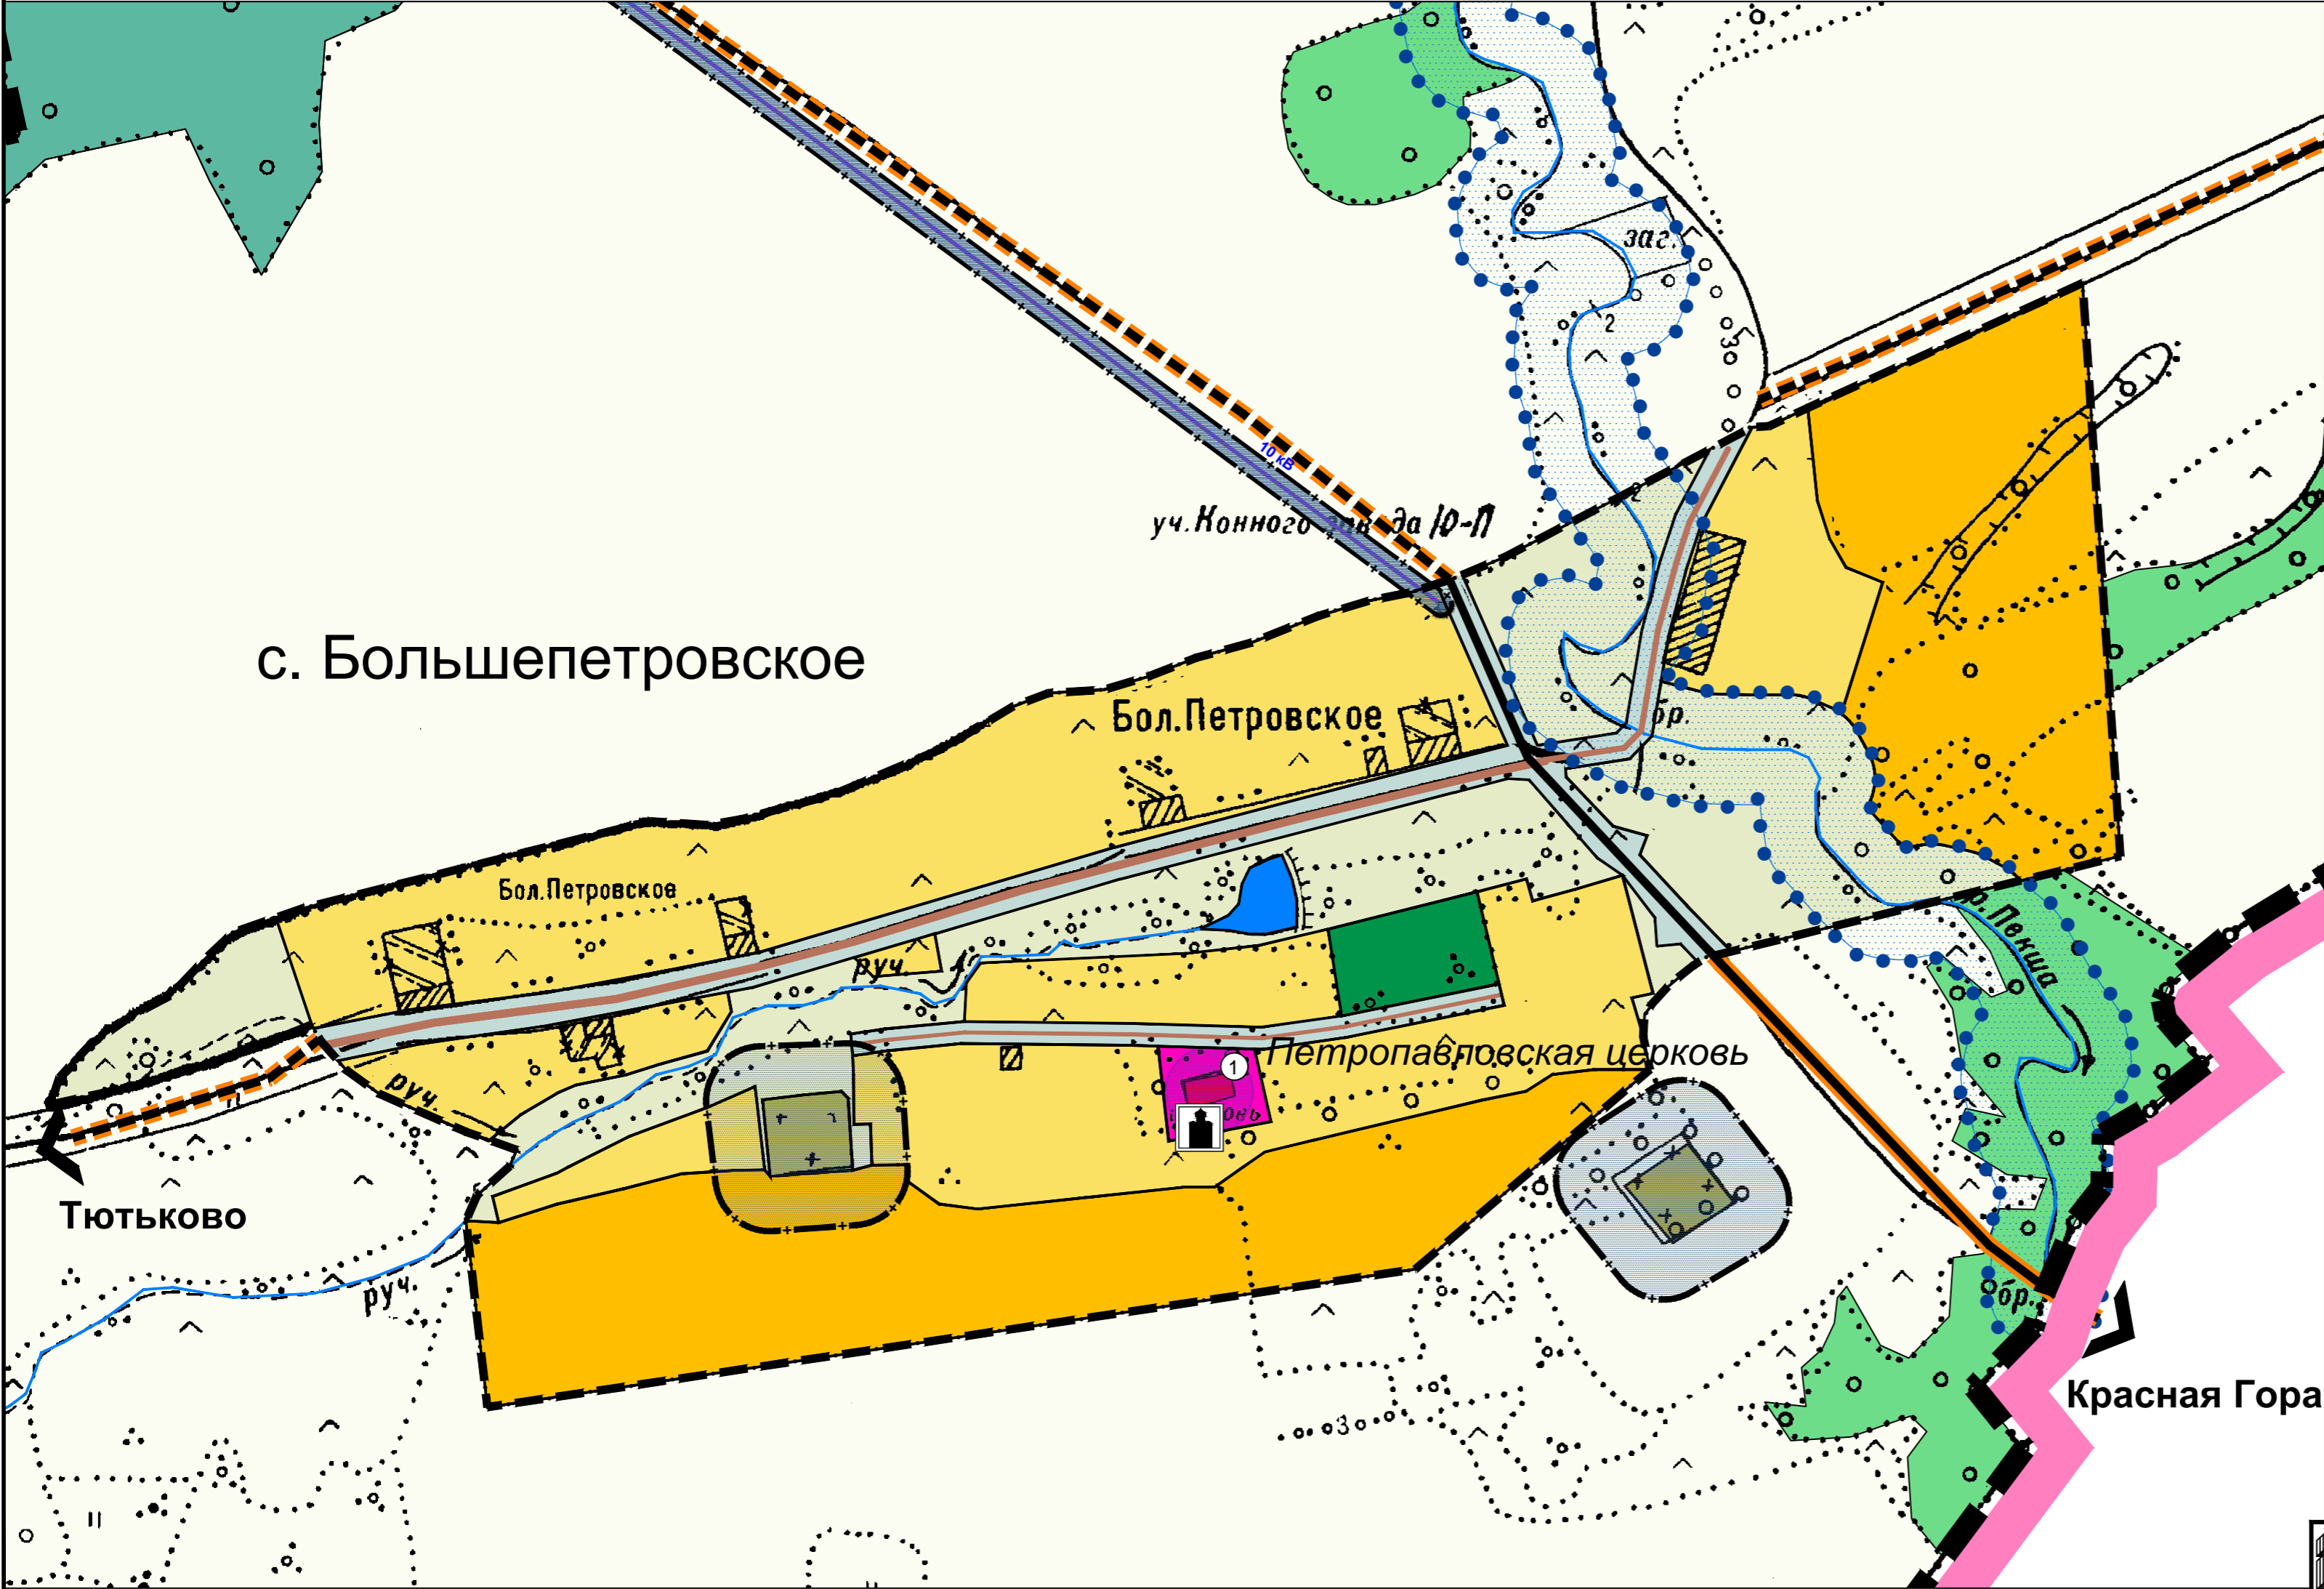

Условные обозначения

сущ.	проект	ГРАНИЦЫ
		муниципального образования Красносельское (сельское поселение)
		населенного пункта
		ЖИЛАЯ ЗОНА
		индивидуальной усадебной застройки
		ОБЩЕСТВЕННО - ДЕЛОВАЯ ЗОНА
		культовых сооружений
		ЗОНА СЕЛЬСКОХОЗЯЙСТВЕННОГО ИСПОЛЬЗОВАНИЯ
		сельскохозяйственных угодий
		РЕКРЕАЦИОННАЯ ЗОНА
		зеленых насаждений общего пользования
		ЗОНА СПЕЦИАЛЬНОГО НАЗНАЧЕНИЯ
		кладбищ
		ГРАНИЦЫ ЗОН С ОСОБЫМИ УСЛОВИЯМИ ИСПОЛЬЗОВАНИЯ ТЕРРИТОРИИ
		охранной зоны объектов культурного наследия
		памятник градостроительства и архитектуры
		санитарно-защитных зон
		водоохранных зон
		охранные зоны линий электропередач

Экспликация


Объекты культурного наследия

- ① Памятник градостроительства и архитектуры
Петропавловская церковь, 1834 г.


ОСНОВНЫЕ ЛИНЕЙНЫЕ СООРУЖЕНИЯ И КОММУНИКАЦИИ

	линии электропередач 10 кВ
	проектируемая дорога местного значения

				Данный чертеж не подлежит размножению или передаче другим организациям и лицам без письменного согласия института			
				482-14			
				Муниципальное образование Красносельское Юрьев-Польского района Владимирской области			
Нач. маст.	Кровяков Ю.Н.		10.14	Внесение изменений в генеральный план МО Красносельское Юрьев-Польского района	Стадия	Лист	Листов
ГИП	Евдокимова М.В.		10.14		ГП	4	9
Исполнил	Евдокимова М.В.		10.14				
				Генеральный план с.Большепетровское М 1:5000			
				ВЛАДИМИРГРАЖДАНПРОЕКТ			

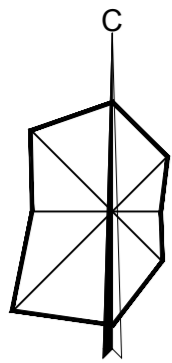

Внесение изменений в генеральный план МО Красносельское
Юрьев-Польского района Владимирской области
фрагменты генерального плана территории у с.Черкасово и с.Новое М 1:10000

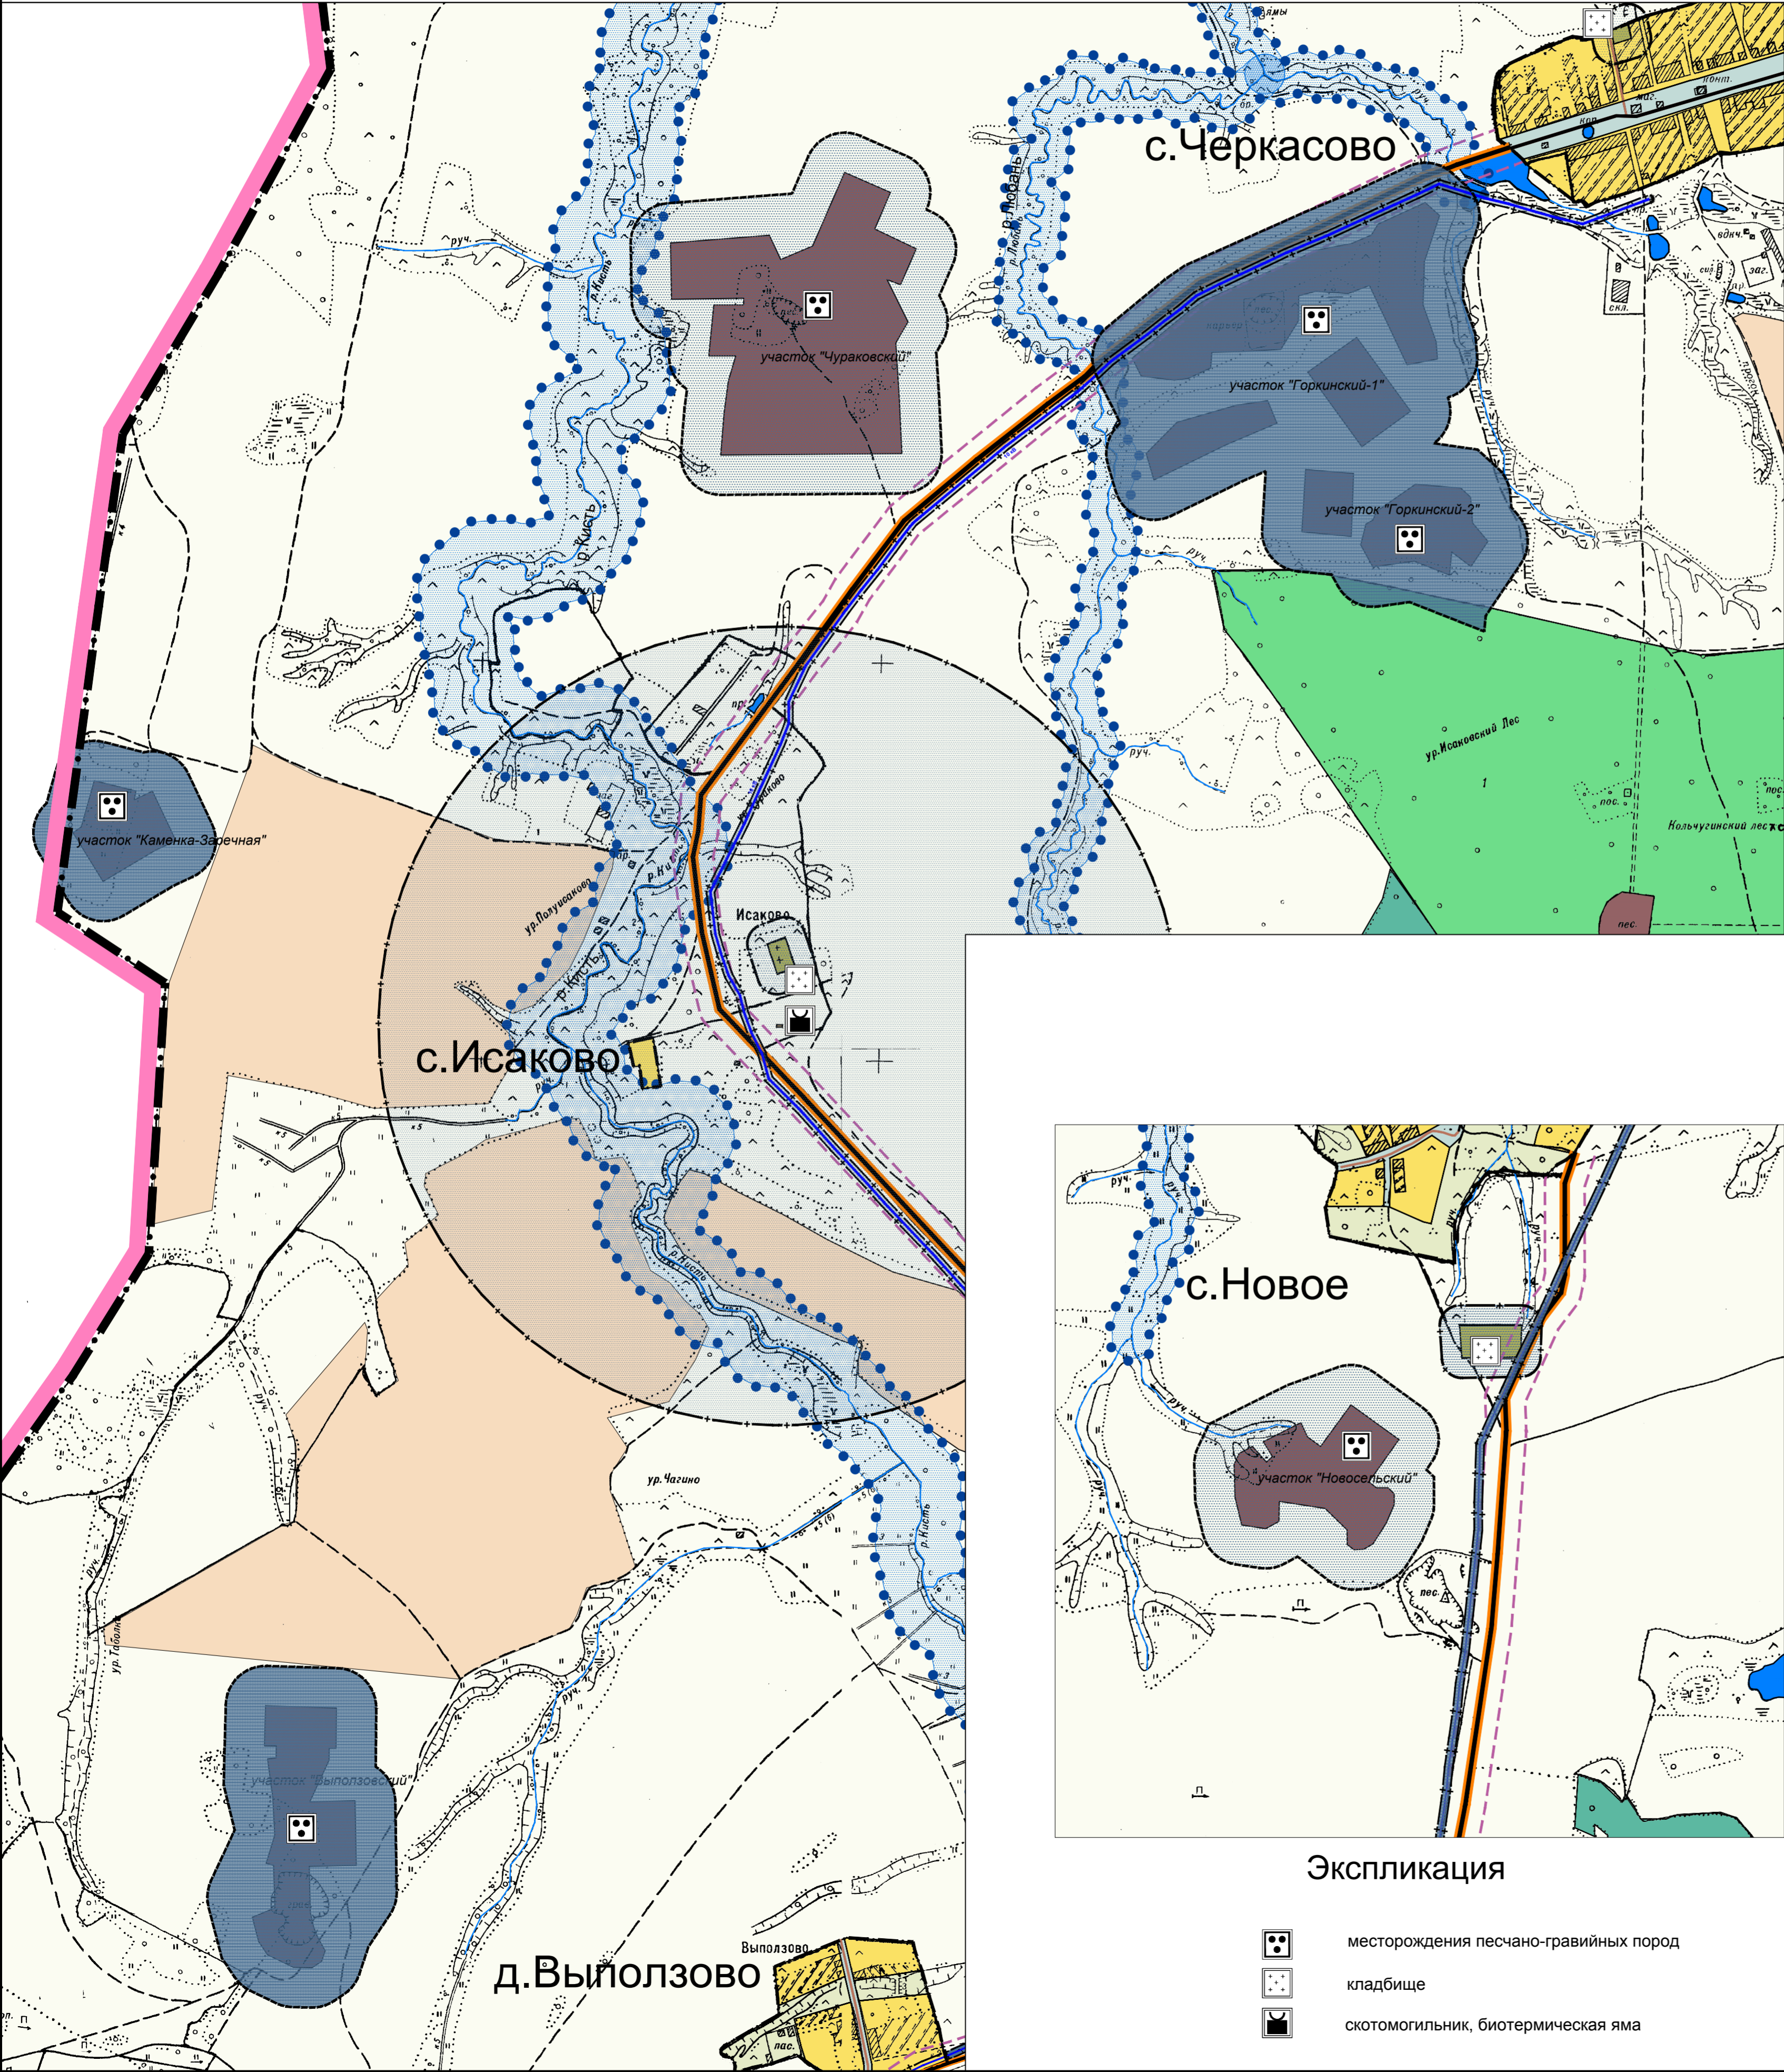

Условные обозначения

сущ.

проект

ГРАНИЦЫ

муниципального образования Красносельское (сельское поселение)

населенных пунктов

сущ.

проект

ЗЕМЛИ НАСЕЛЕННЫХ ПУНКТОВ

индивидуальной усадебной застройки

ЗЕМЛИ ПРОМЫШЛЕННОСТИ И ЭНЕРГЕТИКИ, ТРАНСПОРТА , СВЯЗИ ,
ЗЕМЛИ ОБОРОНЫ , БЕЗОПАСНОСТИ , ЗЕМЛИ ИНОГО СПЕЦИАЛЬНОГО НАЗНАЧЕНИЯ

для размещения производственных и административных зданий, строений и обслуживающих их объектов

кладбищ

автомобильная дорога общего пользования местного значения

прочие дороги

линии электропередач 10 кВ

сущ.

проект.

ЗЕМЛИ СЕЛЬСКОХОЗЯЙСТВЕННОГО НАЗНАЧЕНИЯ

сельскохозяйственные угодья

особо ценные продуктивные сельскохозяйственные угодья

садоводческие некоммерческие товарищества

ЗЕМЛИ ЛЕСНОГО ФОНДА

эксплуатационные леса

противоэрозионные леса

ЗЕМЛИ ВОДНОГО ФОНДА

водоемы (озера, пруды , обводненные карьеры , водохранилища реки, ручьи, каналы)

ГРАНИЦЫ ЗОН С ОСОБЫМИ УСЛОВИЯМИ ИСПОЛЬЗОВАНИЯ ТЕРРИТОРИИ

санитарно-защитных зон

водоохранных зон

охранные зоны линий электропередач

придорожной полосы

Экспликация

- месторождения песчано-гравийных пород
- кладбище
- скотомогильник, биотермическая яма

				© Данный чертеж не подлежит размножению или передаче другим организациям и лицам без письменного согласия института			
				482-14			
				Муниципальное образование Красносельское Юрьев-Польского района Владимирской области			
Нач. мает.	Хрюяков Ю.Н.	10.14		Внесение изменений в генеральный план МО Красносельское Юрьев-Польского района	Стадия	Лист	Листов
ГИП	Евдокимов М.В.	10.14			ГП	5	9
Исполнил	Евдокимов М.В.	10.14		Фрагменты генерального плана территории у с.Черкасово и с.Новое М 1:10000			
				ВЛАДИМИРГРАДПРОЕКТ			

