



Приложение №4  
к решению Совета народных  
депутатов муниципального образования  
Юрьев-Польский район от 27.05.2015 № 45

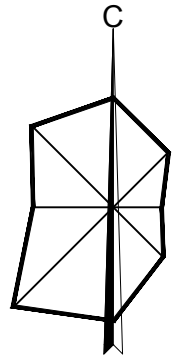

# Внесение изменений в генеральный план МО Красносельское Юрьев-Польского района Владимирской области с. Афинеево М 1:5000

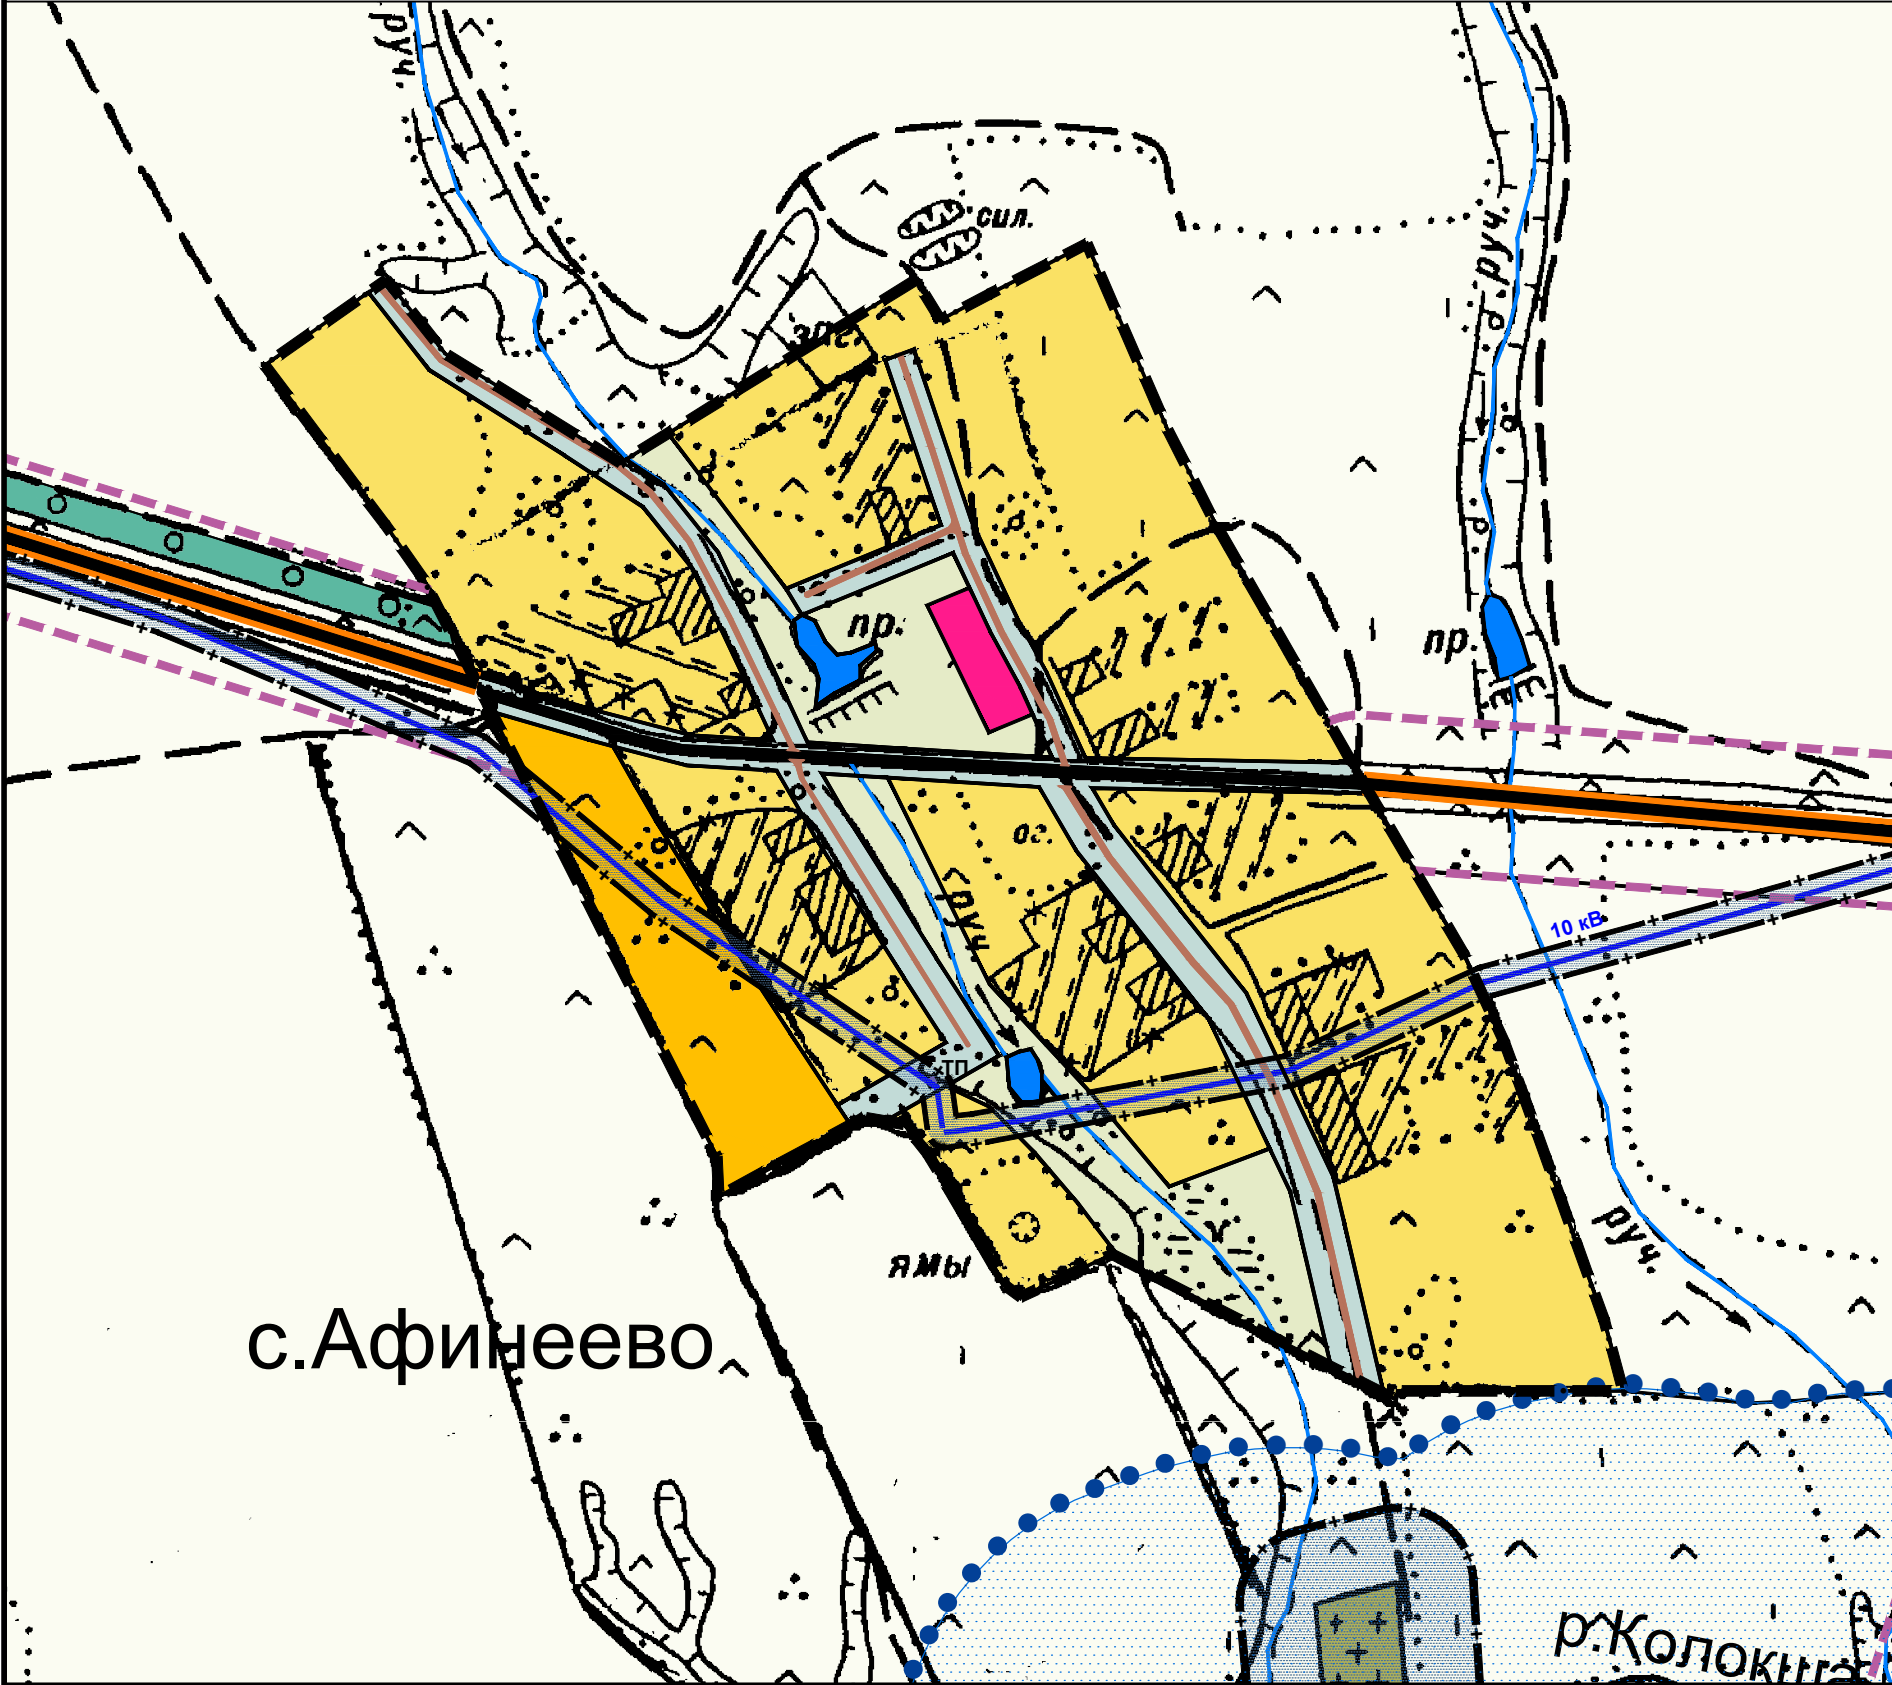

## Условные обозначения

сущ.

проект

ГРАНИЦЫ

населенного пункта

ЖИЛАЯ ЗОНА

индивидуальной усадебной застройки

ОБЩЕСТВЕННО - ДЕЛОВАЯ ЗОНА

культовых сооружений

ЗОНА СЕЛЬСКОХОЗЯЙСТВЕННОГО ИСПОЛЬЗОВАНИЯ

сельскохозяйственных угодий

ЗОНА РЕКРЕАЦИОННОГО НАЗНАЧЕНИЯ

водных объектов (пруды)

10 кВ

ОСНОВНЫЕ ЛИНЕЙНЫЕ СООРУЖЕНИЯ И КОММУНИКАЦИИ

линии электропередач 10 кВ

автомобильная дорога общего пользования местного значения

ГРАНИЦЫ ЗОН С ОСОБЫМИ УСЛОВИЯМИ ИСПОЛЬЗОВАНИЯ ТЕРРИТОРИИ

водоохранных зон



санитарно-защитных зон

придорожной полосы

охранные зоны линий электропередач

<div><div></div><div>©</div><div>Данный чертеж не подлежит размножению или передаче другим организациям и лицам без письменного согласия института</div></div>				421-14			
				Муниципальное образование Красносельское Юрьев-Польского района Владимирской области			
Нач. маст.	Кровяков Ю.Н.	09.14	Внесение изменений в генеральный план МО Красносельское Юрьев-Польского района	Стадия	Лист	Листов	
ГИП	Евдокимова М.В.	09.14		ГП	1	8	
Исполнил	Евдокимова М.В.	09.14					
				Генеральный план с.Афинеево М 1:5000			
				ВЛАДИМИРГРАЖДАНПРОЕКТ			



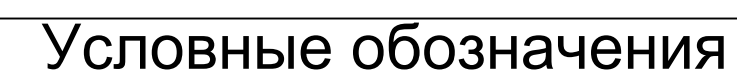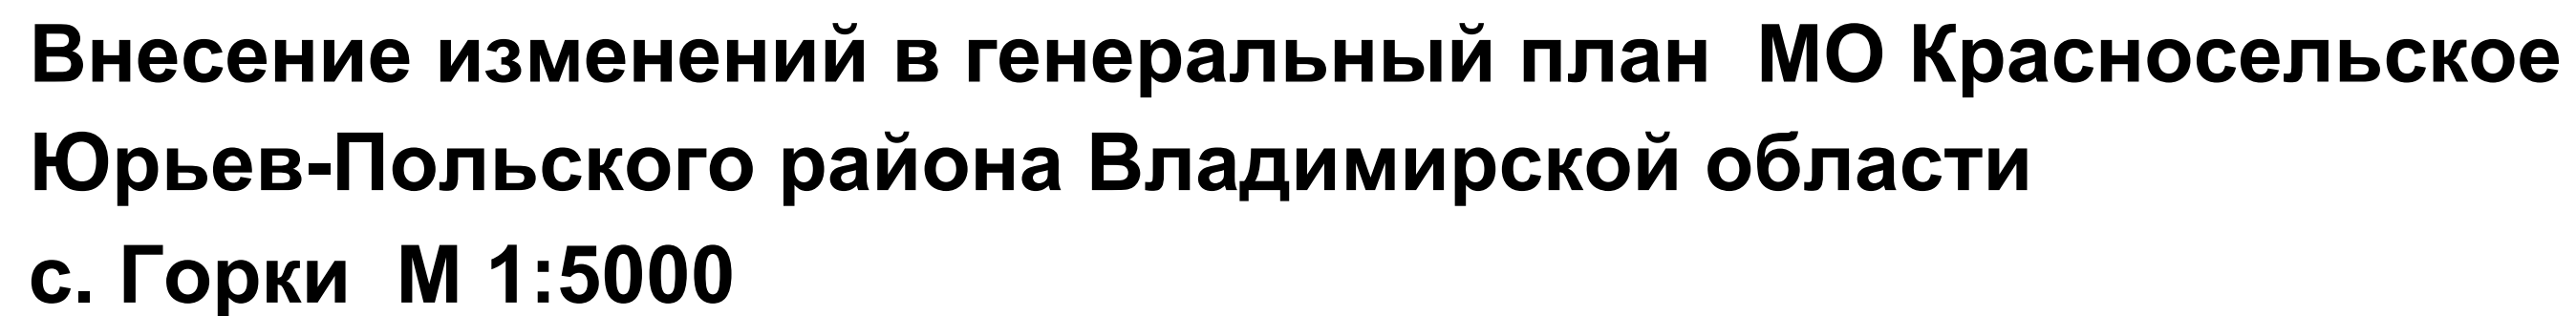

сущ.		проект		ГРАНИЦЫ	
		населенного пункта			
				ЖИЛАЯ ЗОНА	
		индивидуальной усадебной застройки			
		малозэтажной многоквартирной жилой застройки			
				ОБЩЕСТВЕННО - ДЕЛОВАЯ ЗОНА	
		общественно-деловой застройки			
		детских дошкольных учреждений общеобразовательных школ			
		объектов здравоохранения			
		культовых сооружений			
				ПРОИЗВОДСТВЕННАЯ ЗОНА, ЗОНА ИНЖЕНЕРНОЙ И ТРАНСПОРТНОЙ ИНФРАСТРУКТУРЫ	
		промышленных объектов, объектов коммунально-складского назначения			
		объектов инженерной инфраструктуры			
				ЗОНА СЕЛЬСКОХОЗЯЙСТВЕННОГО ИСПОЛЬЗОВАНИЯ	
		сельскохозяйственных угодий			
		объектов сельскохозяйственного производства			
				РЕКРЕАЦИОННАЯ ЗОНА	
		зеленых насаждений общего пользования			
				ЗОНА ОСОБО ОХРАНЯЕМЫХ ТЕРРИТОРИЙ	
		памятник природы (парк)			
				ЗОНА СПЕЦИАЛЬНОГО НАЗНАЧЕНИЯ	
		кладбищ			

ОСНОВНЫЕ ЛИНЕЙНЫЕ СООРУЖЕНИЯ И КОММУНИКАЦИИ	
	линии электропередач 10 кВ
	автомобильная дорога общего пользования местного значения

ГРАНИЦЫ ЗОН С ОСОБЫМИ УСЛОВИЯМИ ИСПОЛЬЗОВАНИЯ ТЕРРИТОРИИ	
	охранной зоны особо охраняемых природных территорий
	санитарно-защитных зон
	водоохранных зон
	зон санитарной охраны водозаборов 1 пояс (30 м)
	охранные зоны линий электропередач
	придорожной полосы



  

## Экспликация


- ① Сельская администрация
- ② Контора с/х предприятия
- ③ Общеобразовательная школа
- ④ Дом милосердия
- ⑤ Фельдшерско-акушерский пункт
- ⑥ Клуб
- ⑦ Столовая

## Экспликация


- ① Сельская администрация
- ② Контора с/х предприятия
- ③ Общеобразовательная школа
- ④ Дом милосердия
- ⑤ Фельдшерско-акушерский пункт
- ⑥ Клуб
- ⑦ Столовая
- ⑧ Магазин
- ⑨ Церковь
- ⑩ Памятник матери ВОВ
- ⑪ Котельная
- ⑫ Складские помещения (ГСМ)
- ⑬ Животноводческий комплекс
- ⑭ Площадка обслуживания и хранения с/х техники
- ⑮ Ток и складские помещения
- ⑯ Очистные сооружения

 		Данный чертеж не подлежит размножению или передаче другим организациям и лицам без письменного согласия института		
		<b>421-14</b>		
		<b>Муниципальное образование Красносельское Юрьев-Польского района Владимирской области</b>		
Нач. маст.	Кровяков Ю.Н.			09.14
ГИП	Евдокимова М.В.			09.14
Исполнил	Евдокимова М.В.			09.14
		Внесение изменений в генеральный план МО Красносельское Юрьев-Польского района		
		Генеральный план с.Горки М 1:5000		
		Стадия <b>ГП</b>	Лист <b>2</b>	Листов <b>8</b>
		<b>ВЛАДИМИРГРАДПРОЕКТ</b>		



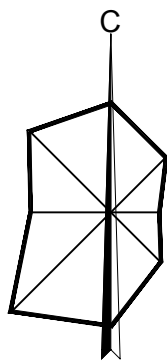

# Внесение изменений в генеральный план МО Красносельское Юрьев-Польского района Владимирской области с. Городище М 1:5000

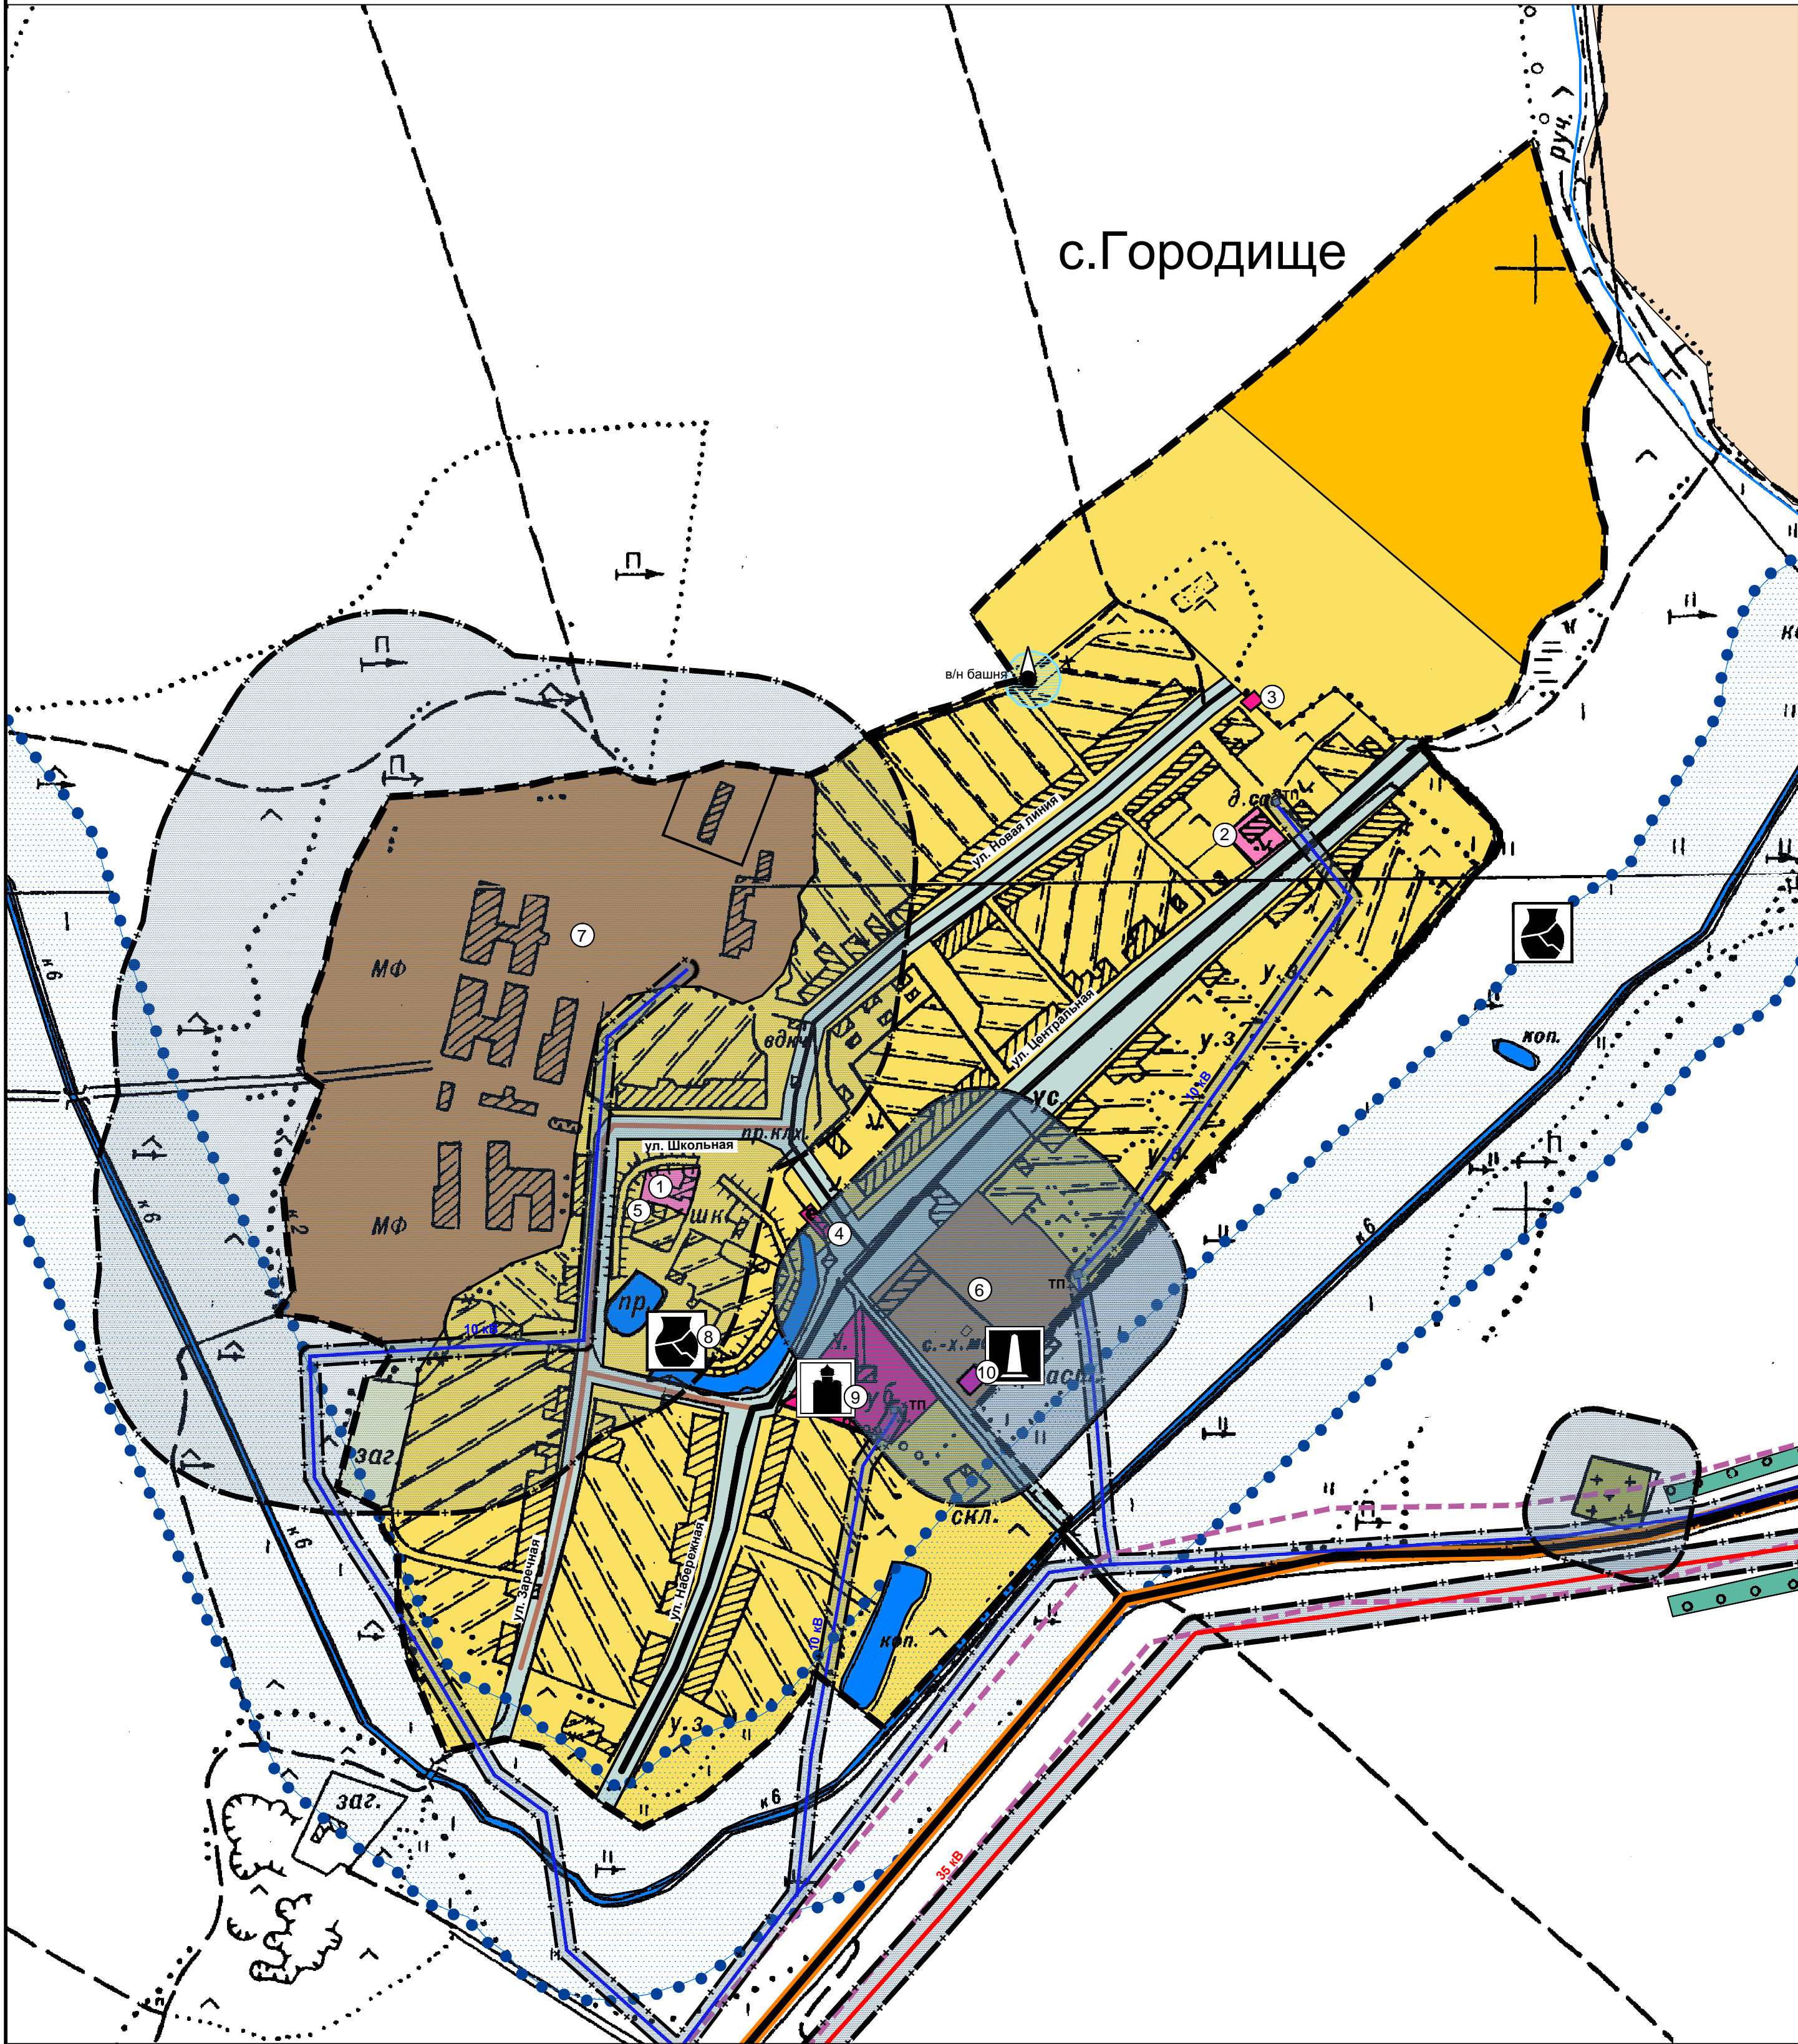

## Условные обозначения

сущ.	проект	ГРАНИЦЫ
		населенного пункта
		ЖИЛАЯ ЗОНА
		индивидуальной усадебной застройки
		ОБЩЕСТВЕННО - ДЕЛОВАЯ ЗОНА
		общественно-деловой застройки
		детских дошкольных учреждений общеобразовательных школ
		ЗОНА СЕЛЬСКОХОЗЯЙСТВЕННОГО ИСПОЛЬЗОВАНИЯ
		сельскохозяйственных угодий
		объектов сельскохозяйственного производства
		РЕКРЕАЦИОННАЯ ЗОНА
		водных объектов (пруды)

## ОСНОВНЫЕ ЛИНЕЙНЫЕ СООРУЖЕНИЯ И КОММУНИКАЦИИ

	линии электропередач 10 кВ
	автомобильная дорога общего пользования местного значения

## ГРАНИЦЫ ЗОН С ОСОБЫМИ УСЛОВИЯМИ ИСПОЛЬЗОВАНИЯ ТЕРРИТОРИИ



	санитарно-защитных зон
	водоохранных зон
	зон санитарной охраны водозаборов 1 пояс (30 м)
	охранные зоны линий электропередач
	придорожной полосы

## Экспликация


- ① Общеобразовательная школа
- ② Детский сад
- ③ Фельдшерско-акушерский пункт
- ④ Магазин
- ⑤ Котельная
- ⑥ Ток и складские помещения
- ⑦ Животноводческий комплекс

## Объекты культурного наследия


- ⑧ Памятник археологии  
"Городище Мстиславль", VII-X, XI-XIII в.в.
- ⑨ Памятник градостроительства и архитектуры  
Колокольня Воскресенской церкви, 1894 г.
- ⑩ Памятник градостроительства и архитектуры  
Электростанция

				Данный чертеж не подлежит размножению или передаче другим организациям и лицам без письменного согласия института			
				421-14			
				Муниципальное образование Красносельское Юрьев-Польского района Владимирской области			
Нач. маст.	Кровяков Ю.Н.	09.14		Внесение изменений в генеральный план МО Красносельское Юрьев-Польского района	Стадия	Лист	Листов
ГИП	Евдокимова М.В.	09.14			ГП	3	8
Исполнил	Евдокимова М.В.	09.14			ВЛАДИМИРГРАЖДАНПРОЕКТ		
				Генеральный план с.Городище М 1:5000			



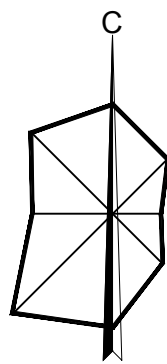

# Внесение изменений в генеральный план МО Красносельское Юрьев-Польского района Владимирской области д. Дроздово М 1:5000

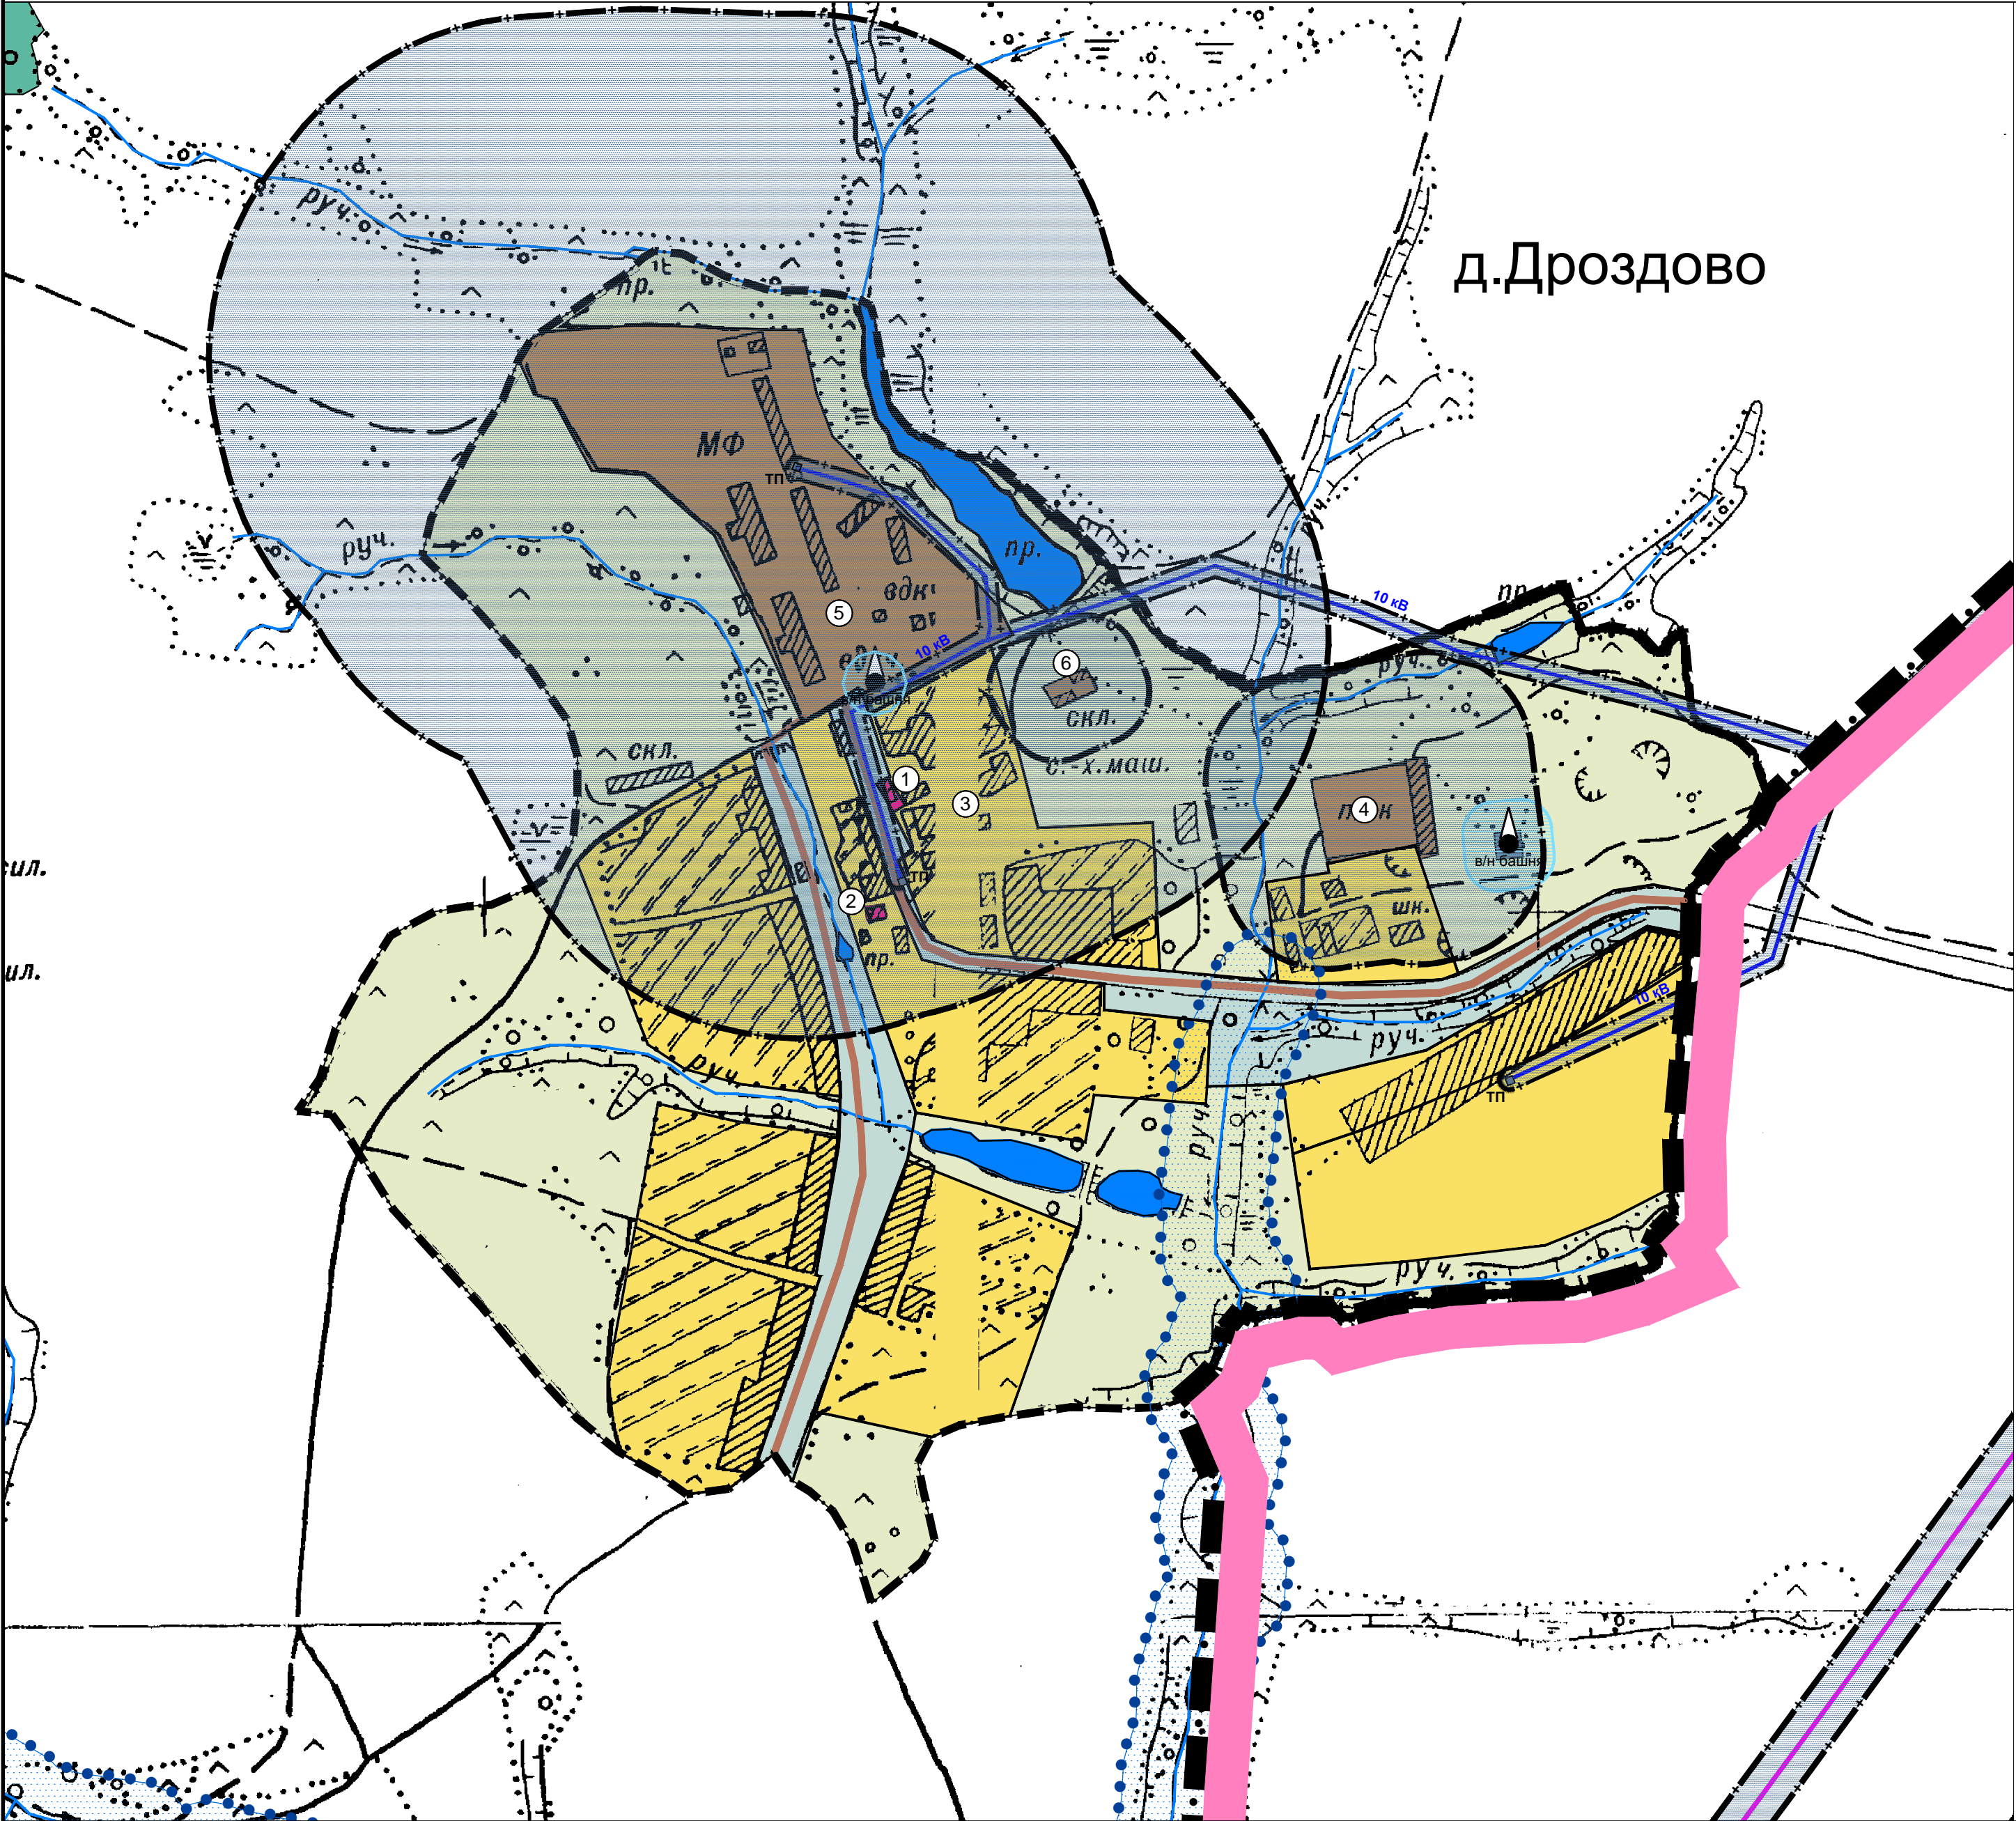

## Условные обозначения



сущ.	проект	ГРАНИЦЫ
		населенного пункта
		ЖИЛАЯ ЗОНА
		индивидуальной усадебной застройки
		ОБЩЕСТВЕННО - ДЕЛОВАЯ ЗОНА
		общественно-деловой застройки
		ЗОНА СЕЛЬСКОХОЗЯЙСТВЕННОГО ИСПОЛЬЗОВАНИЯ
		сельскохозяйственных угодий
		объектов сельскохозяйственного производства
		ОСНОВНЫЕ ЛИНЕЙНЫЕ СООРУЖЕНИЯ И КОММУНИКАЦИИ
		линии электропередач 10 кВ
		ГРАНИЦЫ ЗОН С ОСОБЫМИ УСЛОВИЯМИ ИСПОЛЬЗОВАНИЯ ТЕРРИТОРИИ
		санитарно-защитных зон
		водоохранных зон
		зон санитарной охраны водозаборов 1 пояс (30 м)
		охранные зоны линий электропередач

## Экспликация

- ① Клуб
- ② Магазин
- ③ Административное здание с/х предприятия
- ④ Ток и складские помещения
- ⑤ Животноводческий комплекс
- ⑥ Складские помещения

				© Данный чертеж не подлежит размножению или передаче другим организациям и лицам без письменного согласия института			
				421-14			
				Муниципальное образование Красносельское Юрьев-Польского района Владимирской области			
Нач. маст.	Кровяков Ю.Н.		09.14	Внесение изменений в генеральный план МО Красносельское Юрьев-Польского района	Стадия	Лист	Листов
ГИП	Евдокимова М.В.		09.14		ГП	4	8
Исполнил	Евдокимова М.В.		09.14				
				Генеральный план д. Дроздово М 1:5000			
				ВЛАДИМИРГРАЖДАНПРОЕКТ			



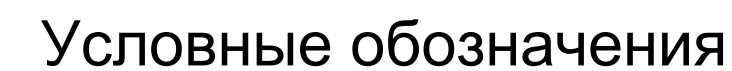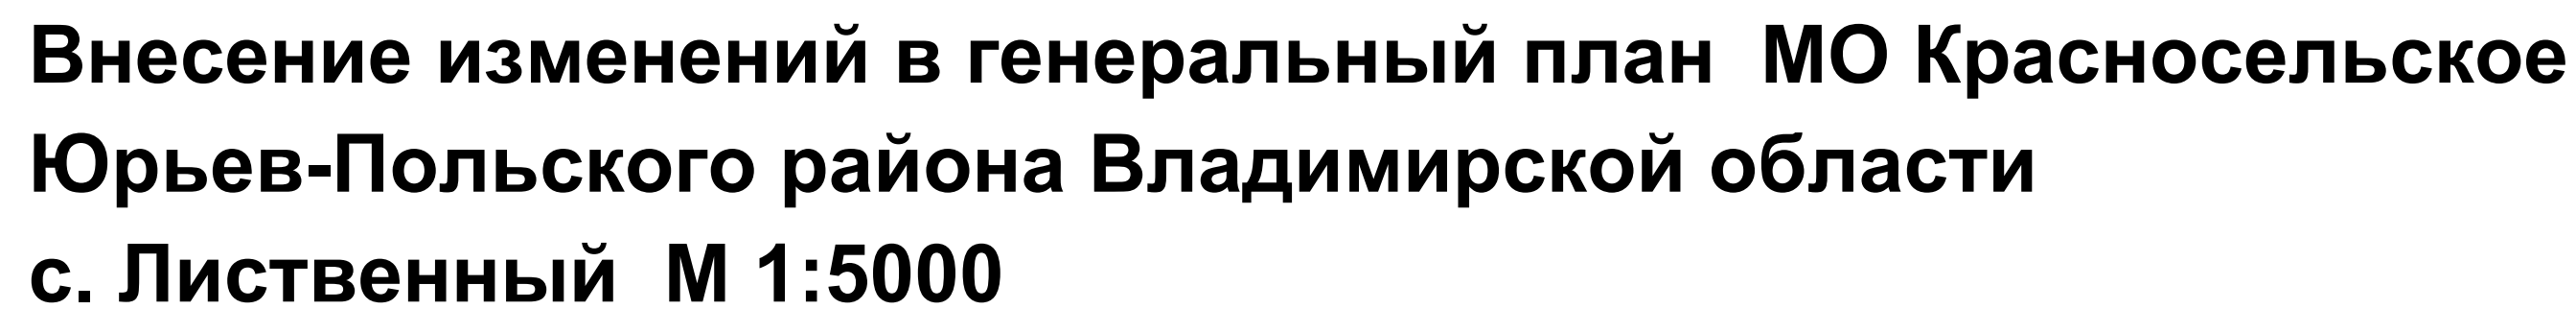





сущ.	проект	ГРАНИЦЫ
		населенного пункта
		ЖИЛАЯ ЗОНА
		индивидуальной усадебной застройки
		РЕКРЕАЦИОННАЯ ЗОНА
		учреждения отдыха, туризма, физкультурно-оздоровительной, спортивной деятельности
		ЗОНА СЕЛЬСКОХОЗЯЙСТВЕННОГО ИСПОЛЬЗОВАНИЯ
		сельскохозяйственных угодий
		ОСНОВНЫЕ ЛИНЕЙНЫЕ СООРУЖЕНИЯ И КОММУНИКАЦИИ
		линии электропередач 10 кВ
		автомобильная дорога общего пользования местного значения
		ГРАНИЦЫ ЗОН С ОСОБЫМИ УСЛОВИЯМИ ИСПОЛЬЗОВАНИЯ ТЕРРИТОРИИ
		санитарно-защитных зон
		водоохранных зон
		охранные зоны линий электропередач
		придорожной полосы

## Экспликация

① Рыболовецкая зона отдыха

<div></div> <div></div> <div>Данный чертеж не подлежит размножению или передаче другим организациям и лицам без письменного согласия института</div>							
				421-14			
				Муниципальное образование Красносельское Юрьев-Польского района Владимирской области			
Нач. маст.	Кровяков Ю.Н.		09.14	Внесение изменений в генеральный план МО Красносельское Юрьев-Польского района	Стадия	Лист	Листов
ГИП	ЕвдокимоваМ.В.		09.14		ГП	5	8
Исполнил	ЕвдокимоваМ.В.		09.14				
				Генеральный план с.Лиственный М 1:5000	ВЛАДИМИРГРАЖДАНПРОЕК		



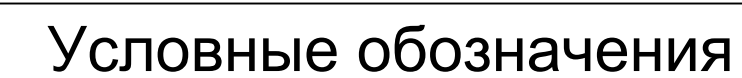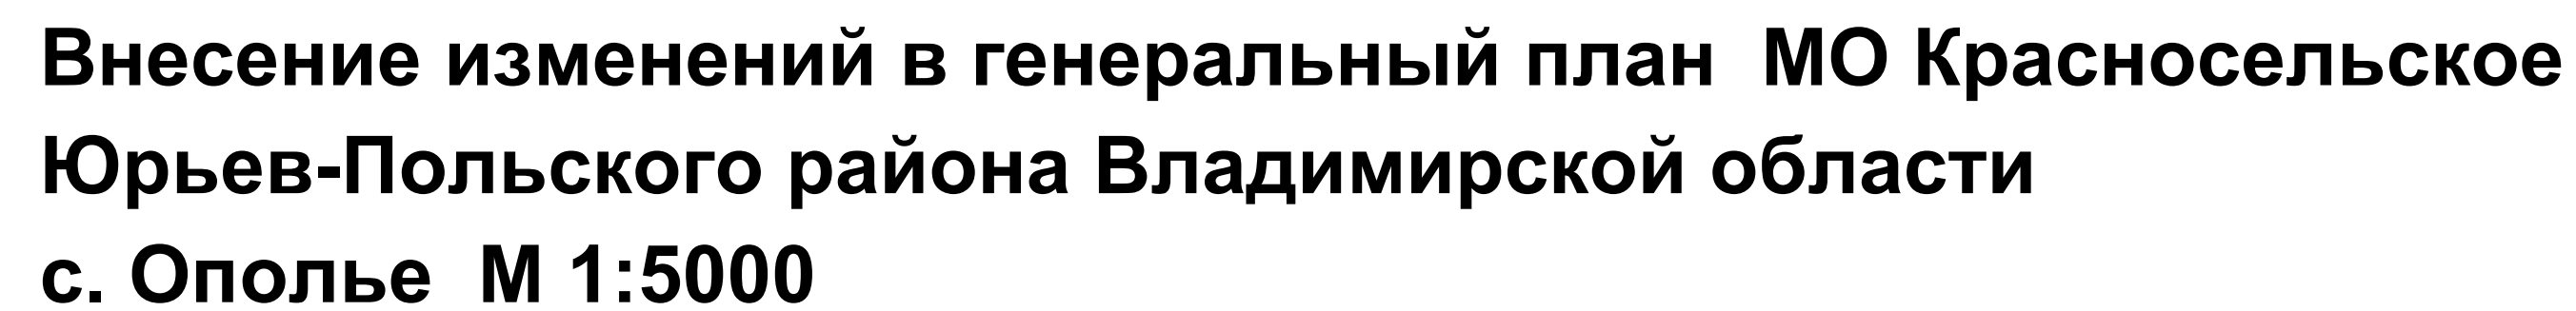

ГРАНИЦЫ  
населенного пункта

индивидуальной усадебной застройки  
малоэтажной многоквартирной жилой застройки  
садоводства и дачного хозяйства





общественно-деловой застройки  
детских дошкольных учреждений  
общеобразовательных школ  
объектов спортивного назначения  
культурных сооружений  
ПРОИЗВОДСТВЕННАЯ ЗОНА, ЗОНА ИНЖЕНЕРНОЙ  
И ТРАНСПОРТНОЙ ИНФРАСТРУКТУР  
промышленных объектов,  
объектов коммунально-складского назначения  
объектов инженерной инфраструктуры

промышленных объектов,  
объектов коммунально-складского назначения  
объектов инженерной инфраструктуры

ЗОНА СЕЛЬСКОХОЗЯЙСТВЕННОГО ИСПОЛЬЗОВАНИЯ  
сельскохозяйственных угодий  
объектов сельскохозяйственного производства

РЕКРЕАЦИОННАЯ ЗОНА



зеленых насаждений общего пользования

	газопровод
	линии электропередач 10 кВ
	линии электропередач 35 кВ
	автомобильная дорога общего пользования регионального или межмуниципального значения


	санитарно-защитных зон
	водоохранных зон
	зон санитарной охраны водозаборов 1 пояс (30 м)
	охранные зоны линий электропередач
	придорожной полосы

## Экспликация


- ① Контора с/х предприятия
- ② Общеобразовательная школа
- ③ Детский сад, ФАП, почта, библиотека
- ④ Магазин
- ⑤ Клуб
- ⑥ Футбольное поле
- ⑦ Спорткомплекс
- ⑧ Памятник ВОВ
- ⑨ Вышка сотовой связи
- ⑩ Вышка цифрового телевидения
- ⑪ Складские помещения (ГСМ)
- ⑫ Ток и складские помещения
- ⑬ Животноводческий комплекс
- ⑭ Площадка обслуживания и хранения с/х техники
- ⑮ Пилорама
- ⑯ Очистные сооружения

				Данный чертёж не подлежит размещению или передаче другим организациям и лицам без письменного согласия института			
				421-14			
				Муниципальное образование Красносельское Юрьев-Польского района Владимирской области			
Нач. маст.	Кровяков Ю.Н.		09.14	Внесение изменений в генеральный план МО Красносельское Юрьев-Польского района	Стадия	Лист	Листов
ГИП	Евдокимова М.В.		09.14		ГП	6	8
Исполнил	Евдокимова М.В.		09.14				
				Генеральный план с. Ополье М 1:5000	ВЛАДИМИРСКИЙ РАЙОН ПРОЕКТ		



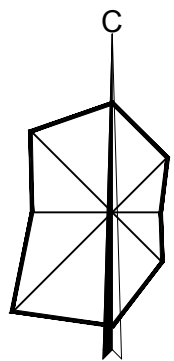

# Внесение изменений в генеральный план МО Красносельское Юрьев-Польского района Владимирской области с. Подолец М 1:5000

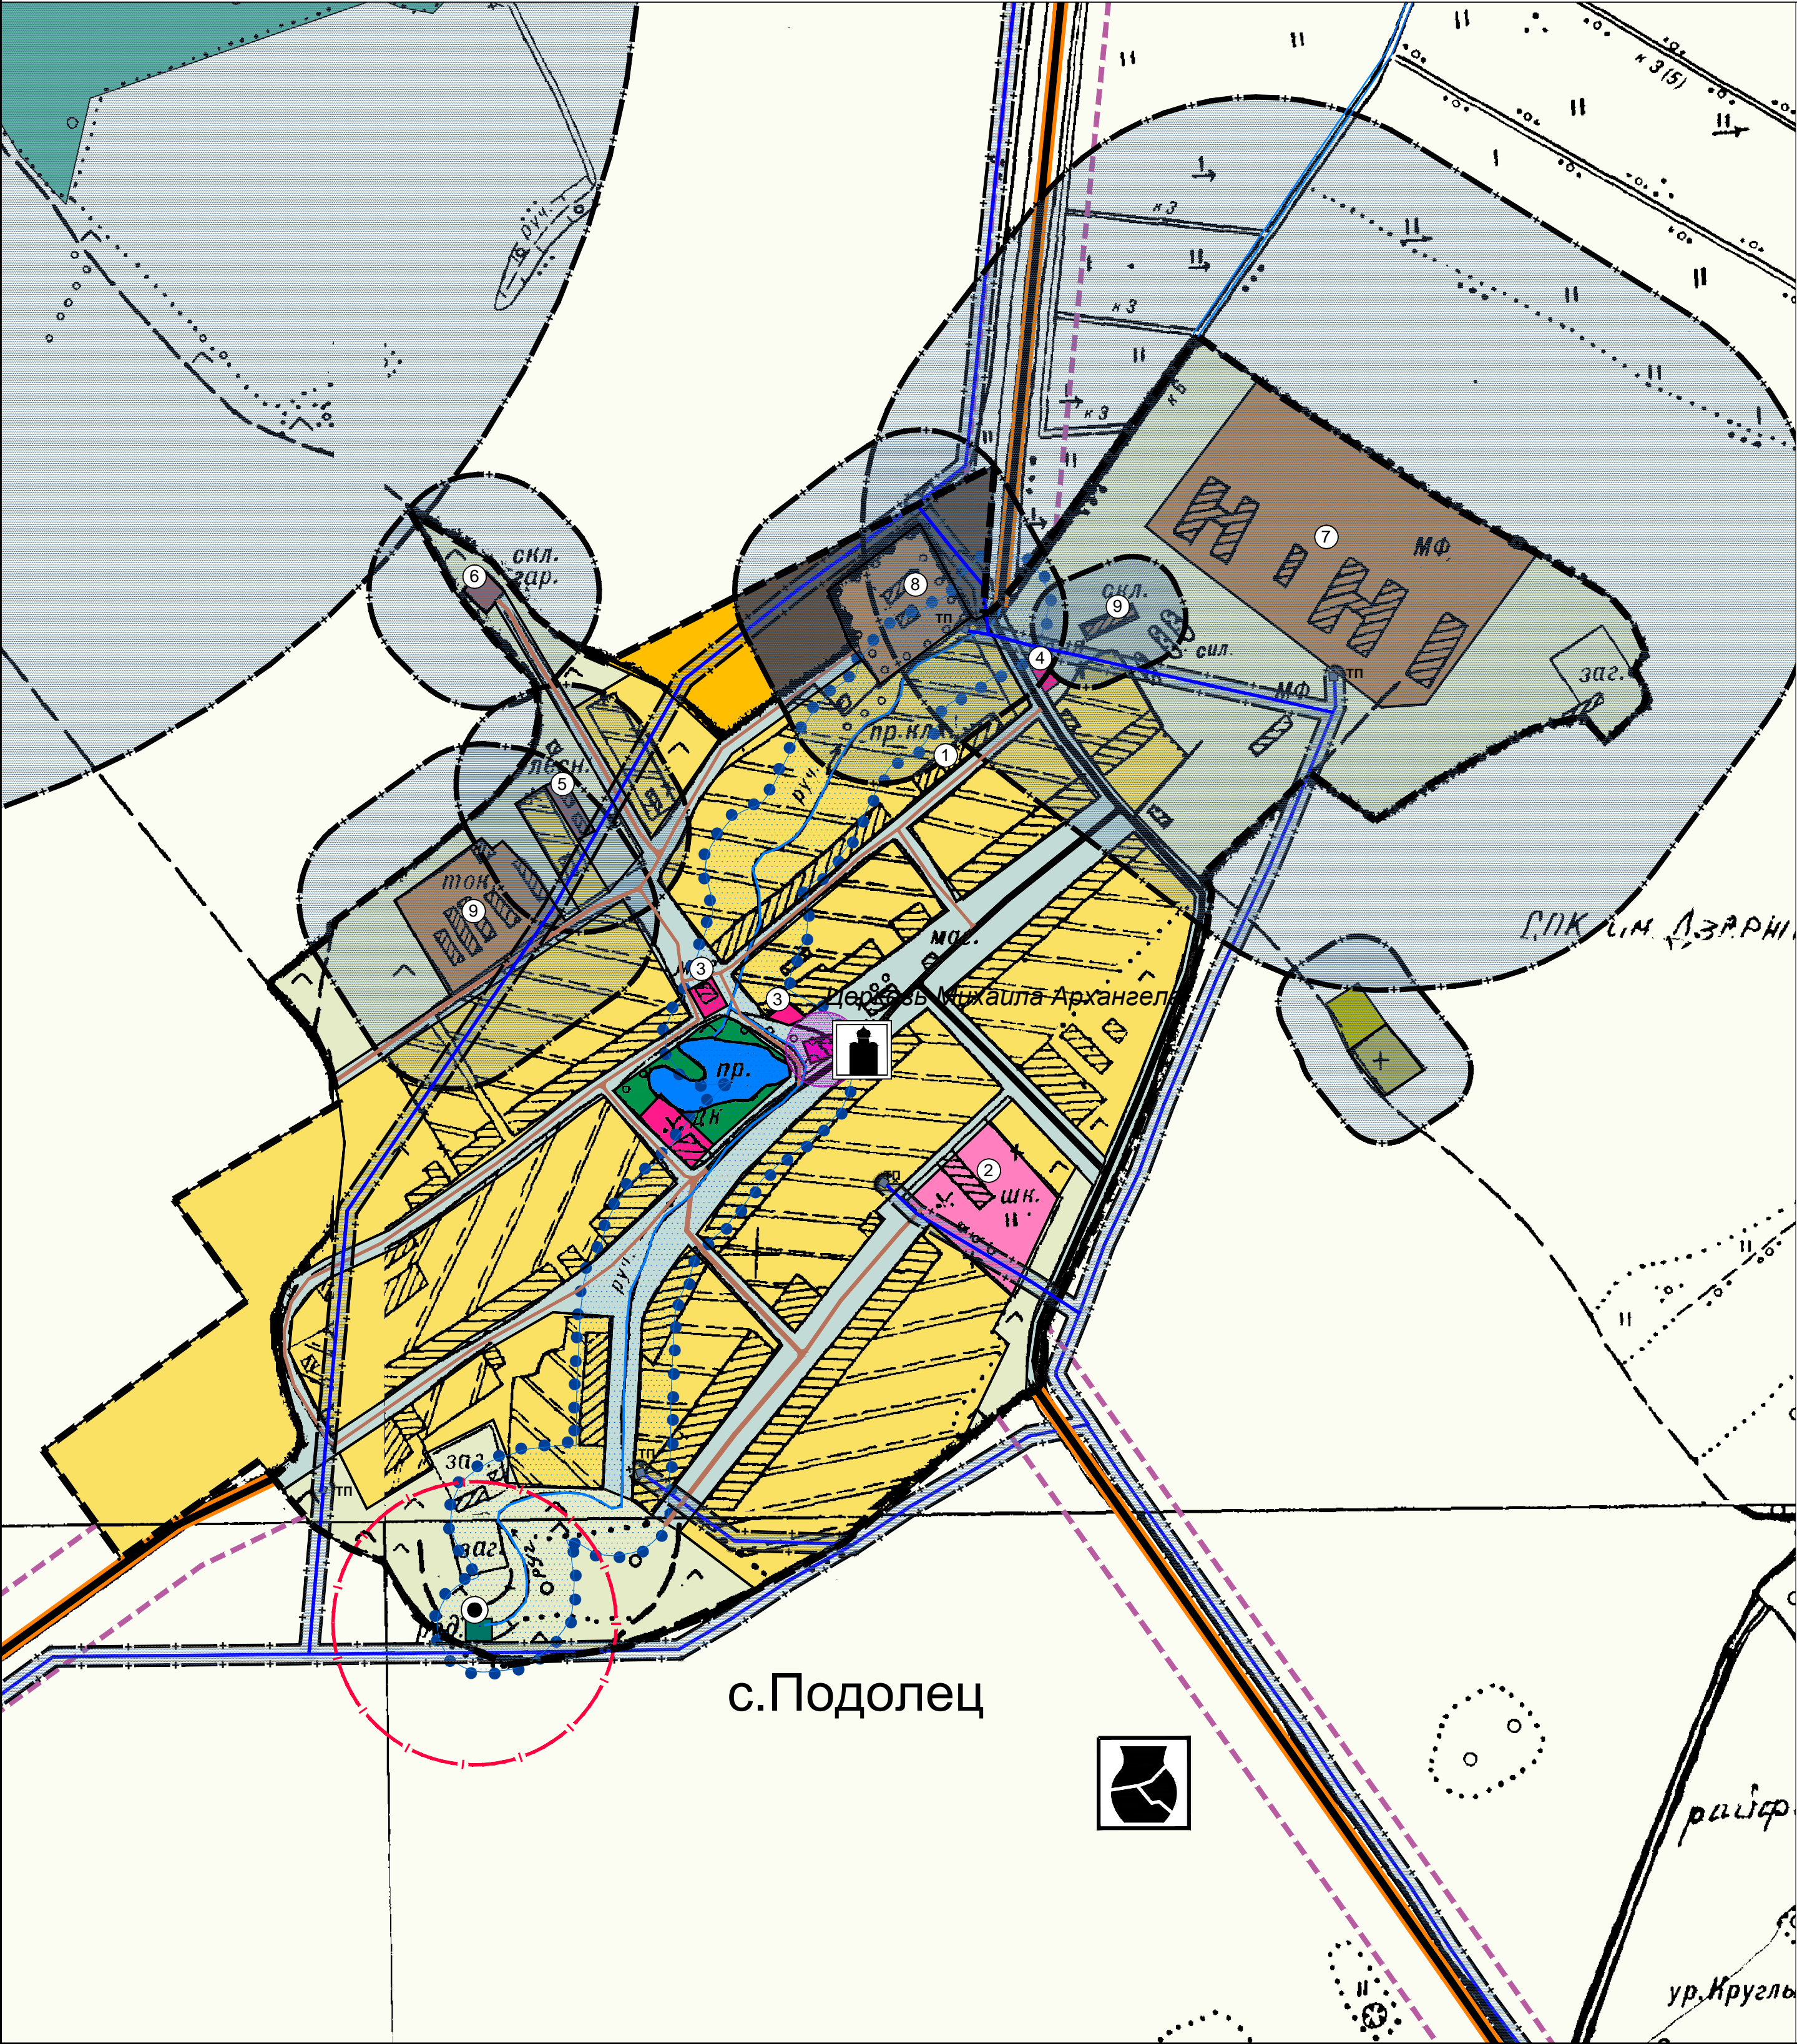


## Условные обозначения


сущ.	проект	ГРАНИЦЫ	
		населенного пункта	
		ЖИЛАЯ ЗОНА	
		индивидуальной усадебной застройки	
		ОБЩЕСТВЕННО - ДЕЛОВАЯ ЗОНА	
		общественно-деловой застройки	
		детских дошкольных учреждений общеобразовательных школ	
		культовых сооружений	
		ПРОИЗВОДСТВЕННАЯ ЗОНА, ЗОНА ИНЖЕНЕРНОЙ И ТРАНСПОРТНОЙ ИНФРАСТРУКТУР	
		промышленных объектов, объектов коммунально-складского назначения	
		ЗОНА СЕЛЬСКОХОЗЯЙСТВЕННОГО ИСПОЛЬЗОВАНИЯ	
		сельскохозяйственных угодий	
		объектов сельскохозяйственного производства	
		РЕКРЕАЦИОННАЯ ЗОНА	
		зеленых насаждений общего пользования	
		ЗОНА СПЕЦИАЛЬНОГО НАЗНАЧЕНИЯ	
		кладбищ	
		ОСНОВНЫЕ ЛИНЕЙНЫЕ СООРУЖЕНИЯ И КОММУНИКАЦИИ	
			линии электропередач 10 кВ
			автомобильная дорога общего пользования местного значения
		ГРАНИЦЫ ЗОН С ОСОБЫМИ УСЛОВИЯМИ ИСПОЛЬЗОВАНИЯ ТЕРРИТОРИИ	
			охранной зоны особо охраняемых природных территорий
			охранной зоны объектов культурного наследия
			памятник градостроительства и архитектуры
			памятник природы (родник)
			санитарно-защитных зон
			водоохранных зон
			охранные зоны линий электропередач
			придорожной полосы

## Экспликация


- Сельская администрация, клуб, библиотека
- Школа, АТС, почта, сберкасса
- Магазин
- Баня
- Пилорама
- ГСМ
- Животноводческий комплекс
- Площадка обслуживания и хранения с/х техники
- Ток и складские помещения

				Данный чертеж не подлежит размножению или передаче другим организациям и лицам без письменного согласия института				
					421-14			
					Муниципальное образование Красносельское Юрьев-Польского района Владимирской области			
Нач. маст.	Кроваков Ю.Н.		09.14		Внесение изменений в генеральный план МО Красносельское Юрьев-Польского района	Стадия	Лист	Листов
ГИП	Евдокимова М.В.		09.14			ГП	7	8
Исполнил	Евдокимова М.В.		09.14					
					Генеральный план с.Подолец М 1:5000	ВЛАДИМИРГРАЖДАНПРОЕКТ		



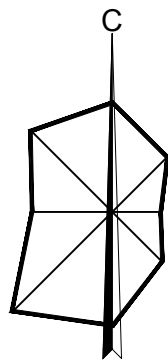

# Внесение изменений в генеральный план МО Красносельское Юрьев-Польского района Владимирской области с. Хвойный М 1:5000

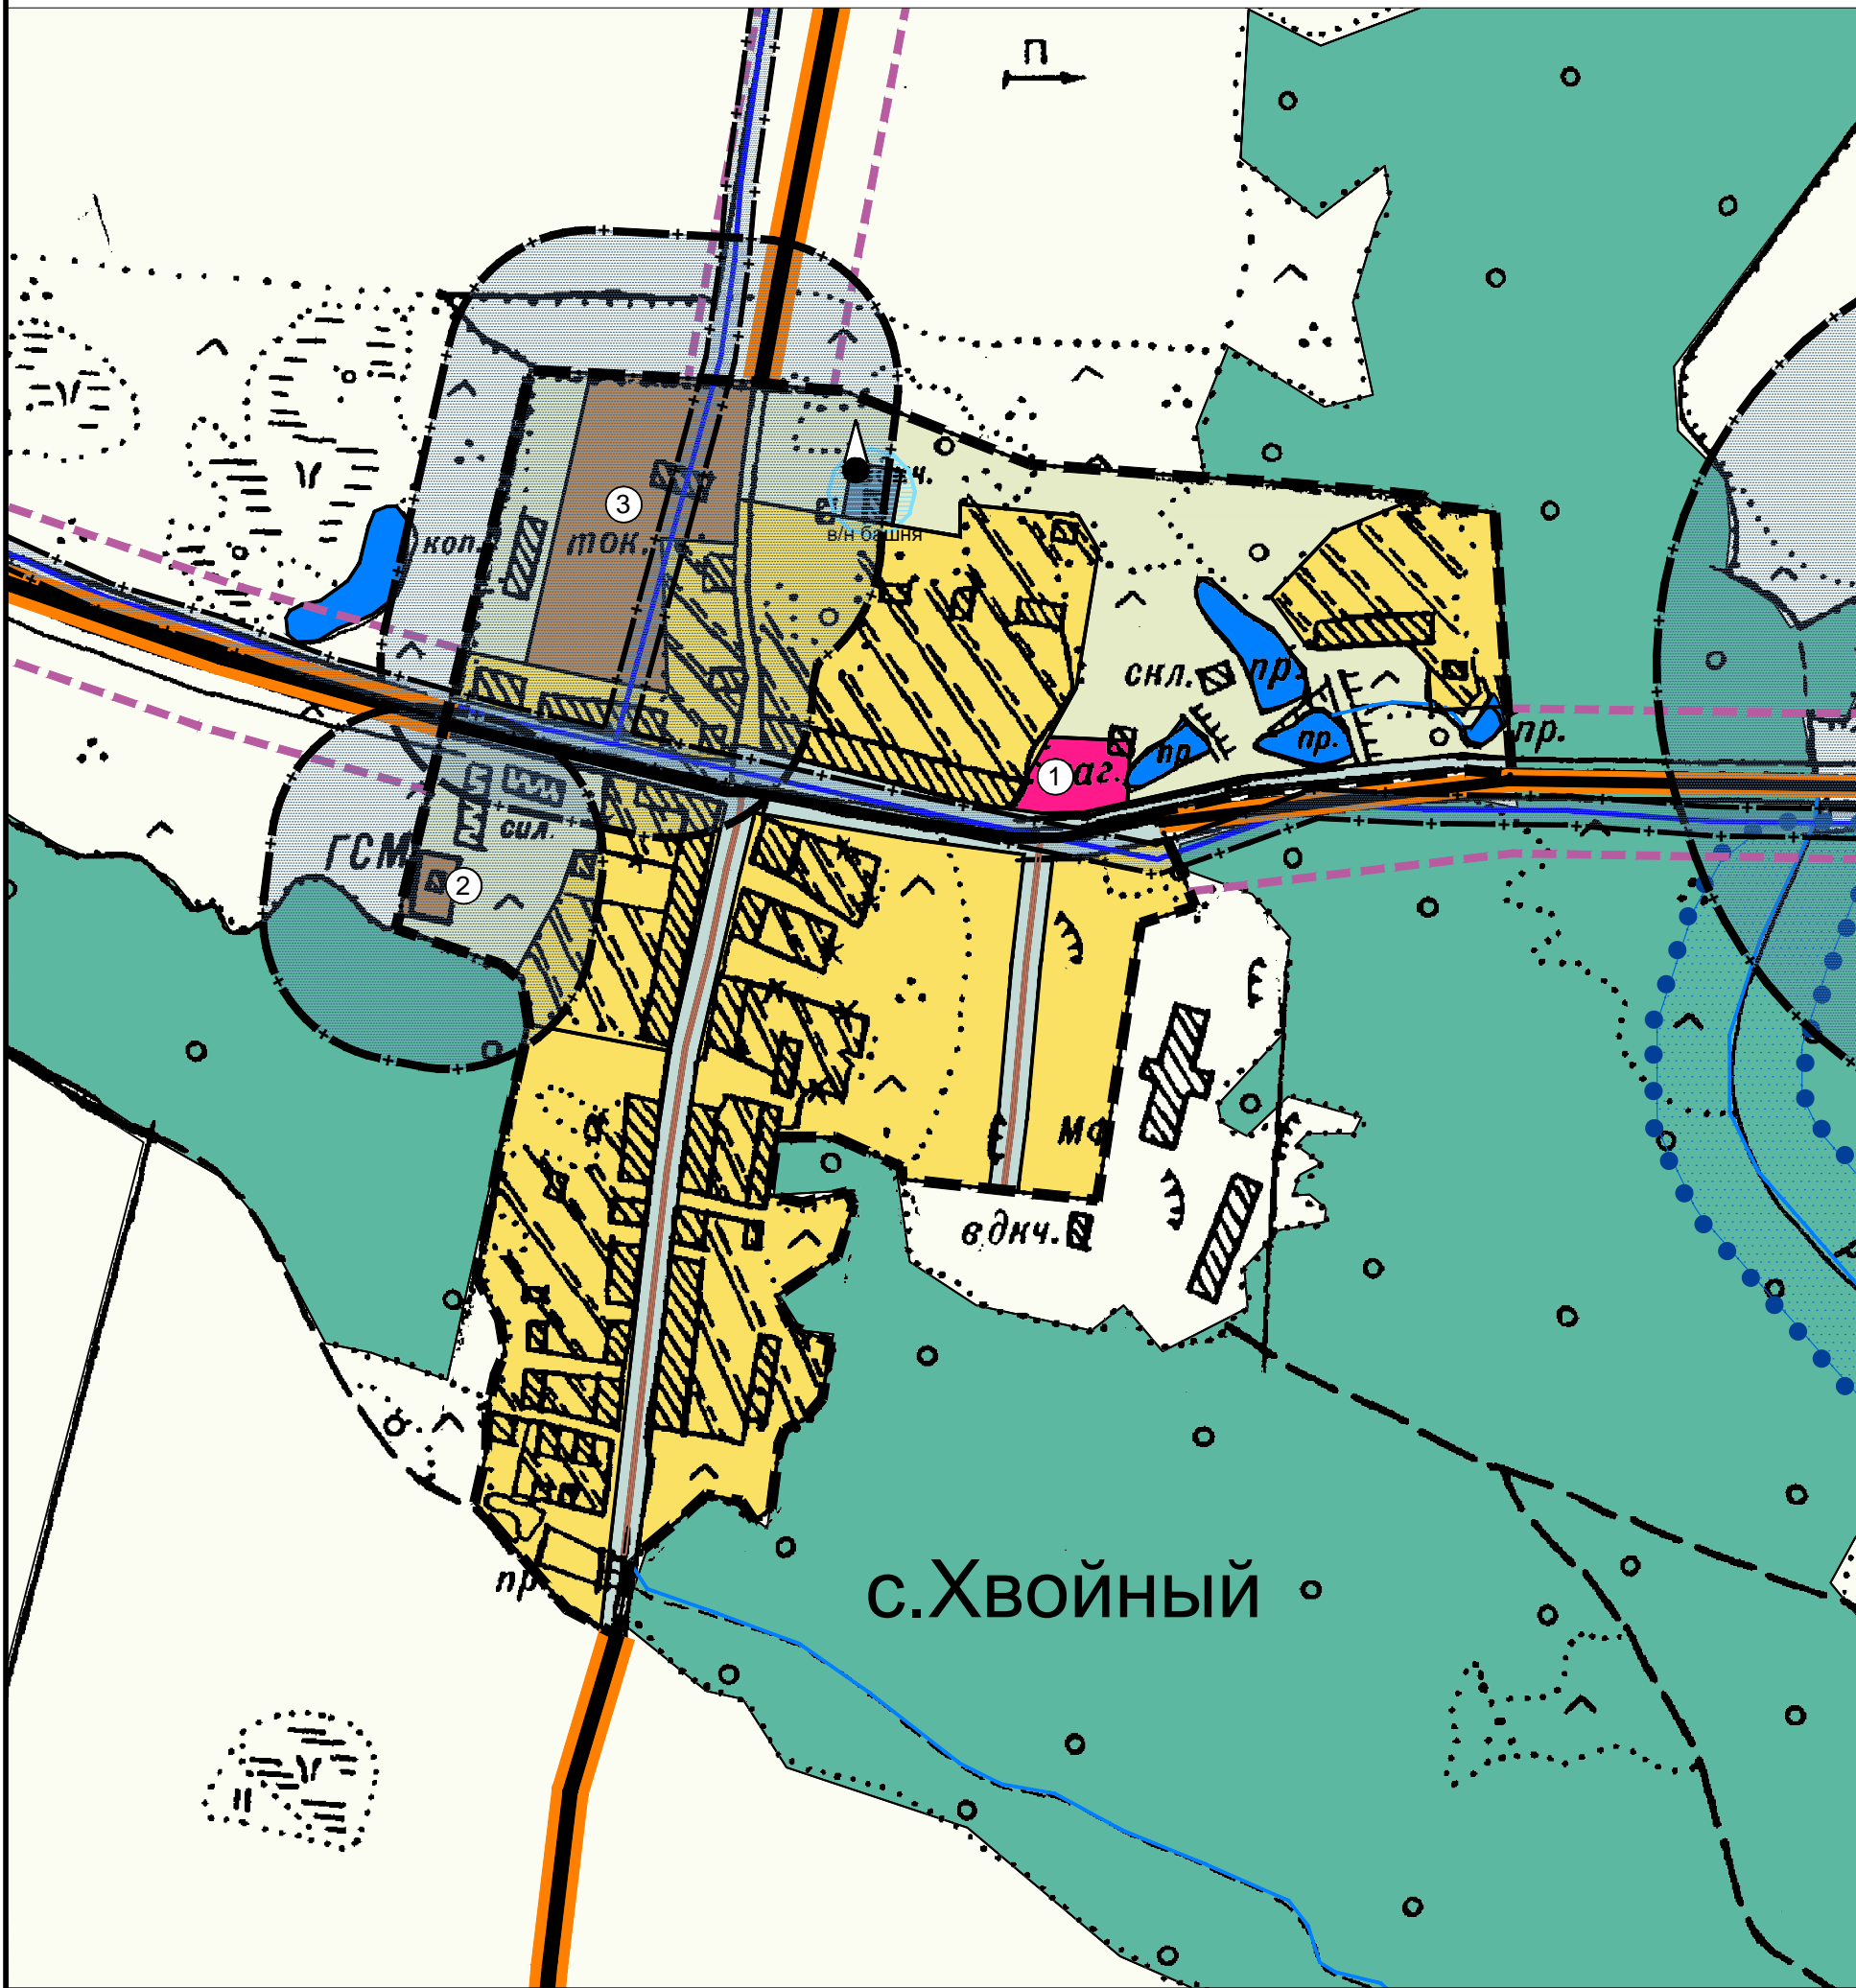

## Условные обозначения

сущ.	проект	ГРАНИЦЫ
		населенного пункта
		ЖИЛАЯ ЗОНА
		индивидуальной усадебной застройки
		ОБЩЕСТВЕННО - ДЕЛОВАЯ ЗОНА
		общественно-деловой застройки
		ЗОНА СЕЛЬСКОХОЗЯЙСТВЕННОГО ИСПОЛЬЗОВАНИЯ
		сельскохозяйственных угодий
		объектов сельскохозяйственного производства
ОСНОВНЫЕ ЛИНЕЙНЫЕ СООРУЖЕНИЯ И КОММУНИКАЦИИ		
		линии электропередач 10 кВ
		автомобильная дорога общего пользования местного значения
ГРАНИЦЫ ЗОН С ОСОБЫМИ УСЛОВИЯМИ ИСПОЛЬЗОВАНИЯ ТЕРРИТОРИИ		
		санитарно-защитных зон
		зон санитарной охраны водозаборов 1 пояс (30 м)
		охранные зоны линий электропередач
		придорожной полосы

## Экспликация

- ① Магазин
- ② ГСМ
- ③ Ток и складские помещения

				© Данный чертеж не подлежит размножению или передаче другим организациям и лицам без письменного согласия института			
				421-14			
				Муниципальное образование Красносельское Юрьев-Польского района Владимирской области			
Нач. маст.	Кровяков Ю.Н.	09.14		Внесение изменений в генеральный план МО Красносельское Юрьев-Польского района	Стадия	Лист	Листов
ГИП	Евдокимова М.В.	09.14			ГП	8	8
Исполнил	Евдокимова М.В.	09.14					
				Генеральный план с.Хвойный М 1:5000			
				ВЛАДИМИРГРАЖДАНПРОЕКТ			