


- Условные обозначения:
- | | | | | | |
|--|--|--|--|--|--------------------------------------|
| | -границы проектирования | | -проектируемые проезды | | -проектируемые границы зем. участков |
| | -линии электропередач | | -существующие ограждения | | |
| | -линии связи | | -контуры существующих конструктивов | | |
| | -газопроводы | | -зона планируемого размещения объектов дорожной сети | | |
| | -границы существующих земельных участков | | -линейный размер в мм | | |

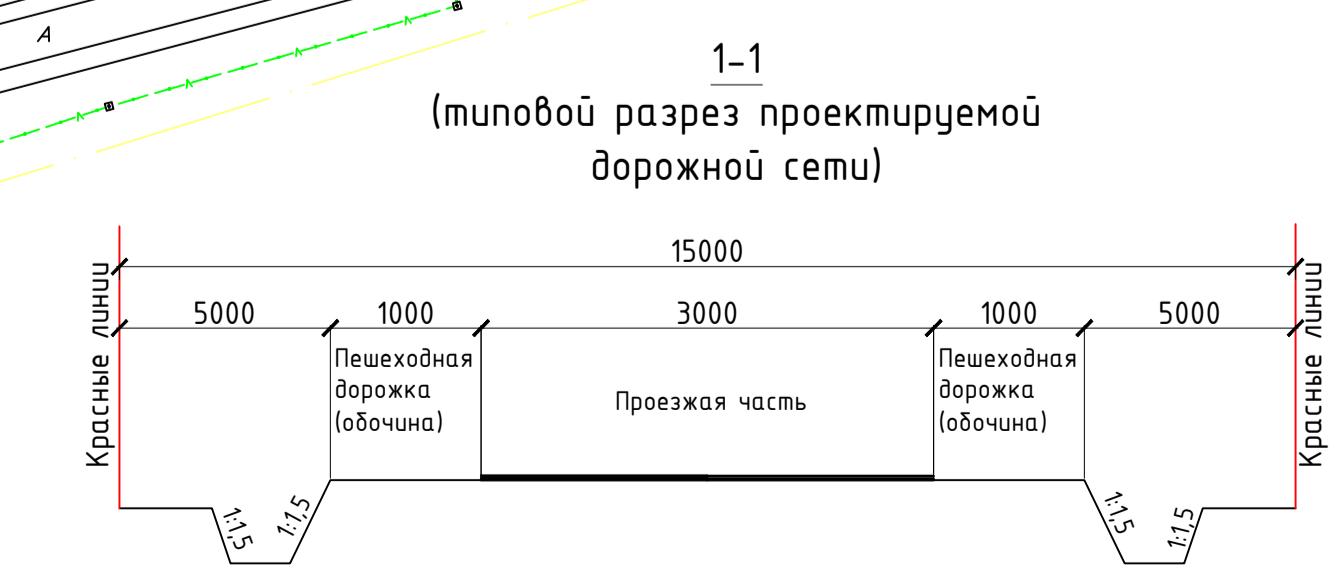

						11/2020-33-56-ППМ-1			
						Подготовка проекта планировки и проекта межевания территории для жилищного строительства в восточной части села Ополье Юрьев-Польского района Владимирской области, в границах кадастрового квартала 33:04:060603, общей площадью 17 га, с проведением инженерно-геодезических изысканий.			
						Проект планировки и межевания территории.			
Изм.	Кол.ч.	Лист	№ док.	Подп.	Дата	Стадия	Лист	Листов	
Выполнил	Мареев С.В.				11.20	П	4	9	
						Схема организации дорожной сети и организации транспорта М 1:1000.			
						ООО "ГЕОПРОЕКТ"			
					</				