

Приложение №4
к постановлению администрации
муниципального образования Юрьев-Польский
район от 16.11.2023 № 1481



РОСС-Эксперт

**ООО «Региональное
Объединение Специализированных
Строителей-Эксперт»**

Свидетельство ОП-2130157366 от 17.03.2016г.

Заказчик – ООО «Газпром газификация»

**ГАЗОПРОВОД МЕЖПОСЕЛКОВЫЙ С. КАМЕНКА – С. ЧЕРКАСОВО
ЮРЬЕВ-ПОЛЬСКОГО РАЙОНА ВЛАДИМИРОВСКОЙ ОБЛАСТИ**

(Договор № ПИР-06-396/2022 от 19.09.2022)

ДОКУМЕНТАЦИЯ ПО ПЛАНИРОВКЕ ТЕРРИТОРИИ

**Основная часть проекта межевания территории.
Текстовая часть**

4521.007.П.0/0.1288-ДПТ6

Том 6

Согласование с уполномоченными органами	Реквизиты письма о согласовании
ГБУ «ВЛАДУПРАДОР»	№04-6166 от 18.09.2023
Министерство лесного хозяйства Владимирской области	№ МЛХ-5525-04/22 от 05.10.2023

Заместитель генерального директора

А.Н. Пешков

Главный инженер проекта

И.И. Чебан



Состав тома 6

Обозначение	Наименование	Примечание
	Состав тома 6	Стр. 2
	Состав документации по планировке территории	Стр. 3
	Текстовая часть	Стр. 4

Состав документации по планировке территории

Номер тома	Обозначение	Наименование	Примечание
1	4521.007.П.0/0.1288-ДПТ1	Основная часть проекта планировки территории. Графическая часть	
2	4521.007.П.0/0.1288-ДПТ2	Основная часть проекта планировки территории. Положение о размещении линейных объектов	
3	4521.007.П.0/0.1288-ДПТ3	Материалы по обоснованию проекта планировки территории. Графическая часть	
4	4521.007.П.0/0.1288-ДПТ4	Материалы по обоснованию проекта планировки территории. Пояснительная записка	
5	4521.007.П.0/0.1288-ДПТ5	Основная часть проекта межевания территории. Графическая часть	
6	4521.007.П.0/0.1288-ДПТ6	Основная часть проекта межевания территории. Текстовая часть	
7	4521.007.П.0/0.1288-ДПТ7	Материалы по обоснованию проекта межевания территории. Графическая часть	
8	4521.007.П.0/0.1288-ДПТ8	Материалы по обоснованию проекта межевания территории. Пояснительная записка	

Содержание

1. Основные положения.....	4
2. Перечень и сведения о площади образуемых земельных участков, в том числе возможные способы их образования, а также информация о правообладателях, категории земель, адресных характеристиках земельных участков, площади исходных земельных участков	5
3. Перечень и сведения о земельных участках, в отношении которых устанавливается публичный сервитут.....	13
4. Перечень и сведения о площади образуемых земельных участков, которые будут отнесены к территориям общего пользования или имуществу общего пользования, в том числе в отношении которых предполагаются резервирование и (или) изъятие для государственных или муниципальных нужд	16
5. Вид разрешенного использования образуемых земельных участков в соответствии с проектом планировки территории	16
6. Целевое назначение лесов, вид (виды) разрешенного использования лесного участка, количественные и качественные характеристики лесного участка, сведения о нахождении лесного участка в границах особо защитных участков лесов	16
7. Сведения о границах территории, в отношении которой утверждён проект межевания территории	23
7.1 Перечень координат характерных точек образуемых земельных участков и частей земельных участков	23
7.2 Перечень координат характерных точек устанавливаемого публичного сервитута	27

1. Основные положения

Проект межевания территории для размещения объекта трубопроводного транспорта «Газопровод межпоселковый с. Каменка-с. Черкасово Юрьев-Польского района Владимирской области» подготовлен в целях определения местоположения границ устанавливаемого публичного сервитута на земельных участках и неразграниченных землях.

Проектом предусмотрено оформление земель, испрашиваемых для размещения объекта на период строительства, посредством установления публичного сервитута. Площадь устанавливаемого публичного сервитута 140538 кв.м (14,0538 га).

В качестве альтернативного варианта оформления прав проектом межевания территории предусмотрено образование земельных участков и частей земельных участков.

При подготовке проекта межевания территории определение местоположения границ, образуемых и изменяемых земельных участков осуществлено в соответствии с градостроительными регламентами и нормами отвода земельных участков для конкретных видов деятельности, иными требованиями к образуемым и (или) изменяемым земельным участкам, установленными федеральными законами и законами субъектов Российской Федерации, техническими регламентами, сводами правил.

В соответствии со ст. 39.37 Земельного кодекса Российской Федерации публичный сервитут устанавливается для использования земельных участков и (или) земель в том числе в целях размещения линейных объектов системы газоснабжения. Публичный сервитут, устанавливается по границе зоны планируемого размещения линейного объекта на основании пункта 1 статьи 39.37 Земельного кодекса Российской Федерации.

Публичный сервитут, устанавливаемый для размещения временных зданий и сооружений на основании пункта 2 статьи 39.37 Земельного кодекса Российской Федерации проектом не предусмотрен.

Образуемые земельные участки, в отношении которых предполагаются резервирование и (или) изъятие для государственных или муниципальных нужд в границах проекта межевания отсутствуют.

Образуемые земельные участки, которые будут отнесены к территориям общего пользования или имуществу общего пользования в границах проекта межевания отсутствуют.

В соответствии с п.7 ст. 11.9 Земельного кодекса Российской Федерации "не допускается образование земельного участка, границы которого пересекают границы территориальных зон, лесничеств, лесопарков, за исключением земельного участка, образуемого для проведения работ по геологическому изучению недр, разработки месторождений полезных ископаемых, размещения линейных объектов, гидротехнических сооружений, а также водохранилищ, иных искусственных водных объектов.". Так как проектом межевания территории образуются земельные участки для размещения линейного объекта, их расположение возможно в нескольких территориальных зонах.

Перечень и сведения о площади образуемых земельных участков, в том числе возможные способы их образования, а также информация о правообладателях, категории земель, адресных характеристиках земельных участков, площади исходных земельных участков представлены в таблице № 1. Перечень и сведения о земельных участках, в отношении которых устанавливается публичный сервитут приведены в таблице № 2.

2. Перечень и сведения о площади образуемых земельных участков, в том числе возможные способы их образования, а также информация о правообладателях, категории земель, адресных характеристиках земельных участков, площади исходных земельных участков

Таблица № 1

№ п/п.	Кадастровый номер исходного земельного участка	Площадь исходного земельного участка, кв. м.	Правообладатель земельного участка (форма собственности/вид права)	Информация о реквизитах договоров аренды исходных земельных участков	Категория земель, исходного земельного участка	Категория земель, планируемая (уточняется на стадии оформления земельно-правовых отношений)	Разрешенное использование исходного земельного участка	Условный номер образуемого (ых) земельного (ых) участка (ов) / частей земельного (ых) участка (ов)	Площадь образуемого земельного участка/части земельного участка, кв. м.	Адресные характеристики	Вид разрешенного использования образуемых земельных участков в соответствии с проектом планировки территории	Возможный способ образования земельных участков (возможно уточнение кадастровым инженером на стадии постановки на ГКУ)
1	2	3	4	5	6	7	8	9	10	11	12	13
1	33:04:070501	—	Администрация Юрьев-Польского района (Неразграниченная государственная собственность / Не зарегистрировано)	—	Земли населенных пунктов	Земли населенных пунктов	—	33:04:070501:3У1(1)	48	Владимирская область, Юрьев-Польский р-н, с Матвейцево	Трубопроводный транспорт	Образование земельного участка из земель неразграниченной государственной собственности
2	33:04:070501:2	249922	Администрация Юрьев-Польского района (Сведения о правах отсутствуют / Не зарегистрировано)	—	Земли населенных пунктов	—	для расширения личных подсобных хозяйств	33:04:070501:2/чзу1	5801	Владимирская область, р-н Юрьев-Польский, МО Симское (сельское поселение), восточнее с Матвейцево	—	Образование части земельного участка
3	33:04:070501:156	83888	Кудряков В. С. (Частная / Собственность)	—	Земли сельскохозяйственного назначения	—	Для сельскохозяйственного производства	33:04:070501:156/чзу1	2621	Владимирская область, р-н Юрьев-Польский, МО Симское (сельское поселение), установлено относительно ориентира, расположенного за пределами участка. Ориентир центральная усадьба СПК "Матвейцево". Участок находится примерно в 3000 м от ориентира по направлению на северо-запад	—	Образование части земельного участка
4	33:04:000000:1054	30754	Владимирская область/ГБУ Владимирской области "Управление автомобильных дорог администрации Владимирской области", ИНН: 3329010657 (Собственность публично-правовых образований / Собственность/Постоянное (бессрочное) пользование)	—	Земли населенных пунктов	—	автомобильный транспорт	33:04:000000:1054/чзу1	180	Владимирская область, р-н Юрьев-Польский, МО Симское (сельское поселение), с Матвейцево, автомобильная дорога Марково - Матвейцево - Спасское	—	Образование части земельного участка
5	33:04:070501	—	Администрация Юрьев-Польского района (Неразграниченная государственная собственность / Не зарегистрировано)	—	Земли населенных пунктов	Земли населенных пунктов	—	33:04:070501:3У1(2)	35	Владимирская область, Юрьев-Польский р-н, с Матвейцево	Трубопроводный транспорт	Образование земельного участка из земель неразграниченной государственной собственности
6	33:04:070101	—	Администрация Юрьев-Польского района (Неразграниченная государственная собственность / Не зарегистрировано)	—	Земли населенных пунктов	Земли населенных пунктов	—	33:04:070101:3У1	2261	Владимирская область, Юрьев-Польский р-н, с Матвейцево	Трубопроводный транспорт	Образование земельного участка из земель неразграниченной государственной собственности

№ п/п.	Кадастровый номер исходного земельного участка	Площадь исходного земельного участка, кв. м.	Правообладатель земельного участка (форма собственности/вид права)	Информация о реквизитах договоров аренды исходных земельных участков	Категория земель, исходного земельного участка	Категория земель, планируемая (уточняется на стадии оформления земельно-правовых отношений)	Разрешенное использование исходного земельного участка	Условный номер образуемого (ых) земельного участка (ов) / частей земельного участка (ов)	Площадь образуемого земельного участка/части земельного участка, кв. м.	Адресные характеристики	Вид разрешенного использования образуемых земельных участков в соответствии с проектом планировки территории	Возможный способ образования земельных участков (возможно уточнение кадастровым инженером на стадии постановки на ГКУ)
1	2	3	4	5	6	7	8	9	10	11	12	13
			<i>регистрировано)</i>									<i>собственности</i>
7	33:04:070501	—	Администрация Юрьев-Польского района (Незграниченная государственная собственность / Не зарегистрировано)	—	Земли населенных пунктов	Земли населенных пунктов	—	33:04:070501:3У1(3)	370	Владимирская область, Юрьев-Польский р-н, с Матвейцево	Трубопроводный транспорт	Образование земельного участка из земель незграниченной государственной собственности
8	33:04:070501:1	165000	Администрация Юрьев-Польского района (Сведения о правах отсутствуют / Не зарегистрировано))	—	Земли населенных пунктов	—	для расширения личных подсобных хозяйств	33:04:070501:1/чзу1(1)	1877	Владимирская обл., Юрьев-Польский р-н., МО Симское (сельское поселение), с. Матвейцево, ул. Центральная, дом 47	—	Образование части земельного участка
9	33:04:070501	—	Администрация Юрьев-Польского района (Незграниченная государственная собственность / Не зарегистрировано)	—	Земли сельскохозяйственного назначения	Земли сельскохозяйственного назначения	—	33:04:070501:3У1(4)	5908	Владимирская область, Юрьев-Польский р-н, с Матвейцево	Трубопроводный транспорт	Образование земельного участка из земель незграниченной государственной собственности
10	33:04:070501:1	165000	Администрация Юрьев-Польского района (Сведения о правах отсутствуют / Не зарегистрировано))	—	Земли населенных пунктов	—	для расширения личных подсобных хозяйств	33:04:070501:1/чзу1(2)	978	Владимирская обл., Юрьев-Польский р-н., МО Симское (сельское поселение), с. Матвейцево, ул. Центральная, дом 47	—	Образование части земельного участка
11	33:04:000000:1013	7568869	Кудряков В. С. (Частная / Собственность)	—	Земли сельскохозяйственного назначения	—	Для сельскохозяйственного производства	33:04:000000:1013/чзу1(1)	12857	Владимирская область, р-н Юрьев-Польский, МО Симское (сельское поселение), установлено относительно ориентира, расположенного за пределами участка. Ориентир центральная усадьба СПК "Матвейцево". Участок находится примерно в 3000 м от ориентира по направлению на северо-запад	—	Образование части земельного участка
12	33:04:000000:92(60)	3124962	Российская Федерация (Собственность публично-правовых образований/ Собственность)	—	Земли лесного фонда	—	защитные леса	33:04:000000:92/чзу1	273 ¹	обл. Владимирская, р-н Юрьев-Польский, территориальный отдел департамента лесного хозяйства администрации Владимирской области "Юрьев-Польское лесничество", участковое лесничество "Юрьев-Польское", СПК "Матвейцево", лесные кварталы №1-2	—	Образование части земельного участка
13	33:04:000000:1013	7568869	Кудряков В. С. (Частная / Собственность)	—	Земли сельскохозяй-	—	Для сельскохозяй-	33:04:000000:1013/чзу1(2)	3924	Владимирская область, р-н Юрьев-	—	Образование части земельного участка

№ п/п.	Кадастровый номер исходного земельного участка	Площадь исходного земельного участка, кв. м.	Правообладатель земельного участка (форма собственности/вид права)	Информация о реквизитах договоров аренды исходных земельных участков	Категория земель, исходного земельного участка	Категория земель, планируемая (уточняется на стадии оформления земельно-правовых отношений)	Разрешенное использование исходного земельного участка	Условный номер образуемого (ых) земельного (ых) участка (ов) / частей земельного (ых) участка (ов)	Площадь образуемого земельного участка/части земельного участка, кв. м.	Адресные характеристики	Вид разрешенного использования образуемых земельных участков в соответствии с проектом планировки территории	Возможный способ образования земельных участков (возможно уточнение кадастровым инженером на стадии постановки на ГКУ)
1	2	3	4	5	6	7	8	9	10	11	12	13
					<i>ственного назначения</i>		<i>производства</i>			<i>Польский, МО Симское (сельское поселение), установлено относительно ориентира, расположенного за пределами участка. Ориентир центральная усадьба СПК "Матвейцево". Участок находится примерно в 3000 м от ориентира по направлению на северо-запад</i>		
14	33:04:070501	—	<i>Администрация Юрьев-Польского района (Неразграниченная государственная собственность / Не зарегистрировано)</i>	—	<i>Земли сельскохозяйственного назначения</i>	<i>Земли сельскохозяйственного назначения</i>	—	33:04:070501:3У1(5)	101	<i>Владимирская область, Юрьев-Польский р-н</i>	<i>Трубопроводный транспорт</i>	<i>Образование земельного участка из земель неразграниченной государственной собственности</i>
15	33:04:000000:1013	7568869	<i>Кудряков В. С. (Частная / Собственность)</i>	—	<i>Земли сельскохозяйственного назначения</i>	—	<i>Для сельскохозяйственного производства</i>	33:04:000000:1013/чзу1(3)	2197	<i>Владимирская область, р-н Юрьев-Польский, МО Симское (сельское поселение), установлено относительно ориентира, расположенного за пределами участка. Ориентир центральная усадьба СПК "Матвейцево". Участок находится примерно в 3000 м от ориентира по направлению на северо-запад</i>	—	<i>Образование части земельного участка</i>
16	33:04:022805	—	<i>Администрация Юрьев-Польского района (Неразграниченная государственная собственность / Не зарегистрировано)</i>	—	<i>Земли сельскохозяйственного назначения</i>	<i>Земли сельскохозяйственного назначения</i>	—	33:04:022805:3У1(1)	47	<i>Владимирская область, Юрьев-Польский р-н</i>	<i>Трубопроводный транспорт</i>	<i>Образование земельного участка из земель неразграниченной государственной собственности</i>
17	33:04:022805:192	538400	<i>Максимов В. А. (Частная / Собственность)</i>	—	<i>Земли сельскохозяйственного назначения</i>	—	<i>Для сельскохозяйственного производства</i>	33:04:022805:192/чзу1	1811	<i>Участок находится примерно в 2930 м, по направлению на северо-запад от ориентира: обл. Владимирская, р-н Юрьев-Польский, с. Матвейцево</i>	—	<i>Образование части земельного участка</i>
18	33:04:000000:87(131)	10452670	<i>Российская Федерация/Общество с ограниченной ответственностью "Охотничье хозяйство "Авангард", ИНН: 3326006927 (Собственность публично-правовых образований/</i>	<i>Номер гос. регистрации 33-33-34/002/2014-497, от 07.02.2014</i>	<i>Земли лесного фонда</i>	—	<i>Эксплуатационные леса, защитные леса</i>	33:04:000000:87/чзу1(1)	4160 ²	<i>Владимирская обл, р-н Юрьев-Польский, территориальный отдел департамента лесного хозяйства администрации Владимирской области "Юрьев-Польское лесниче-</i>	—	<i>Образование части земельного участка</i>

№ п/п.	Кадастровый номер исходного земельного участка	Площадь исходного земельного участка, кв. м.	Правообладатель земельного участка (форма собственности/вид права)	Информация о реквизитах договоров аренды исходных земельных участков	Категория земель, исходного земельного участка	Категория земель, планируемая (уточняется на стадии оформления земельно-правовых отношений)	Разрешенное использование исходного земельного участка	Условный номер образуемого (ых) земельного (ых) участка (ов) / частей земельного (ых) участка (ов)	Площадь образуемого земельного участка/части земельного участка, кв. м.	Адресные характеристики	Вид разрешенного использования образуемых земельных участков в соответствии с проектом планировки территории	Возможный способ образования земельных участков (возможно уточнение кадастровым инженером на стадии постановки на ГКУ)
1	2	3	4	5	6	7	8	9	10	11	12	13
			<i>Аренда (в том числе, субаренда)</i>							<i>ство", участковое лесничество "Юрьев-Польское", СПК "Симское" лесные кварталы №1-10</i>		
19	33:04:022805	—	<i>Администрация Юрьев-Польского района (Незграниченная государственная собственность / Не зарегистрировано)</i>	—	<i>Земли сельскохозяйственного назначения</i>	<i>Земли сельскохозяйственного назначения</i>	—	33:04:022805:3У1(2)	1685	<i>Владимирская область, Юрьев-Польский р-н</i>	<i>Трубопроводный транспорт</i>	<i>Образование земельного участка из земель неограниченной государственной собственности</i>
20	33:04:070501	—	<i>Администрация Юрьев-Польского района (Незграниченная государственная собственность / Не зарегистрировано)</i>	—	<i>Земли сельскохозяйственного назначения</i>	<i>Земли сельскохозяйственного назначения</i>	—	33:04:070501:3У1(6)	215	<i>Владимирская область, Юрьев-Польский р-н</i>	<i>Трубопроводный транспорт</i>	<i>Образование земельного участка из земель неограниченной государственной собственности</i>
21	33:04:070501:147	460996	<i>Кудряков В. С. (Частная / Собственность)</i>	—	<i>Земли сельскохозяйственного назначения</i>	—	<i>Для сельскохозяйственного производства</i>	33:04:070501:147/чзу1	4369	<i>Владимирская область, р-н Юрьев-Польский, МО Симское (сельское поселение), установлено относительно ориентира, расположенного за пределами участка. Ориентир центральная усадьба СПК "Матвейцево". Участок находится примерно в 3000 м от ориентира по направлению на северо-запад</i>	—	<i>Образование части земельного участка</i>
22	33:04:022805	—	<i>Администрация Юрьев-Польского района (Незграниченная государственная собственность / Не зарегистрировано)</i>	—	<i>Земли сельскохозяйственного назначения</i>	<i>Земли сельскохозяйственного назначения</i>	—	33:04:022805:3У1(3)	34	<i>Владимирская область, Юрьев-Польский р-н</i>	<i>Трубопроводный транспорт</i>	<i>Образование земельного участка из земель неограниченной государственной собственности</i>
23	33:04:022805:161	344400	<i>Максимов В. А. (Частная / Собственность)</i>	—	<i>Земли сельскохозяйственного назначения</i>	—	<i>Для сельскохозяйственного производства</i>	33:04:022805:161/чзу1	9765 ³	<i>Участок находится примерно в 2340 м, по направлению на юго-восток от ориентира: обл. Владимирская, р-н Юрьев-Польский, м/о Симское сельское поселение, с. Каменка</i>	—	<i>Образование части земельного участка</i>
24	33:04:000000:87(92)	10452670	<i>Российская Федерация/Общество с ограниченной ответственностью "Охотничье хозяйство "Авангард", ИНН: 3326006927 (Собственность публично-правовых образований/ Аренда (в том числе, субаренда)</i>	<i>Номер гос. регистрации 33-33-34/002/2014-497, от 07.02.2014</i>	<i>Земли лесного фонда</i>	—	<i>Эксплуатационные леса, защитные леса</i>	33:04:000000:87/чзу1(2)	341 ⁴	<i>Владимирская обл, р-н Юрьев-Польский, территориальный отдел департамента лесного хозяйства администрации Владимирской области "Юрьев-Польское лесничество", участковое лесничество "Юрьев-</i>	—	<i>Образование части земельного участка</i>

№ п/п.	Кадастровый номер исходного земельного участка	Площадь исходного земельного участка, кв. м.	Правообладатель земельного участка (форма собственности/вид права)	Информация о реквизитах договоров аренды исходных земельных участков	Категория земель, исходного земельного участка	Категория земель, планируемая (уточняется на стадии оформления земельно-правовых отношений)	Разрешенное использование исходного земельного участка	Условный номер образуемого (ых) земельного (ых) участка (ов) / частей земельного (ых) участка (ов)	Площадь образуемого земельного участка/части земельного участка, кв. м.	Адресные характеристики	Вид разрешенного использования образуемых земельных участков в соответствии с проектом планировки территории	Возможный способ образования земельных участков (возможно уточнение кадастровым инженером на стадии постановки на ГКУ)
1	2	3	4	5	6	7	8	9	10	11	12	13
										Польское", СПК "Симское" лесные квартала №1-10		
25	33:04:000000:87(92)	10452670	Российская Федерация/Общество с ограниченной ответственностью "Охотничье хозяйство "Авангард", ИНН: 3326006927 (Собственность публично-правовых образований/Аренда (в том числе, субаренда)	Номер гос. регистрации 33-33-34/002/2014-497, от 07.02.2014	Земли лесного фонда	—	Эксплуатационные леса, защитные леса	33:04:000000:87/чзу1(3)	95 ⁵	Владимирская обл, р-н Юрьев-Польский, территориальный отдел департамента лесного хозяйства администрации Владимирской области "Юрьев-Польское лесничество", участковое лесничество "Юрьев-Польское", СПК "Симское" лесные квартала №1-10	—	Образование части земельного участка
26	33:04:000000:87(113)	10452670	Российская Федерация/Общество с ограниченной ответственностью "Охотничье хозяйство "Авангард", ИНН: 3326006927 (Собственность публично-правовых образований/Аренда (в том числе, субаренда)	Номер гос. регистрации 33-33-34/002/2014-497, от 07.02.2014	Земли лесного фонда	—	Эксплуатационные леса, защитные леса	33:04:000000:87/чзу1(4)	298 ⁶	Владимирская обл, р-н Юрьев-Польский, территориальный отдел департамента лесного хозяйства администрации Владимирской области "Юрьев-Польское лесничество", участковое лесничество "Юрьев-Польское", СПК "Симское" лесные квартала №1-10	—	Образование части земельного участка
27	33:04:022805	—	Администрация Юрьев-Польского района (Неразграниченная государственная собственность / Не зарегистрировано)	—	Земли сельскохозяйственного назначения	Земли сельскохозяйственного назначения	—	33:04:022805:3У1(4)	108	Владимирская область, Юрьев-Польский р-н	Трубопроводный транспорт	Образование земельного участка из земель неразграниченной государственной собственности
28	33:04:022805	—	Российская Федерация (Неразграниченная государственная собственность / Не зарегистрировано)	—	Земли лесного фонда	Земли лесного фонда	—	33:04:022805:3У2	302	Владимирская область, Юрьев-Польский р-н	Использование лесов	Образование земельного участка из земель неразграниченной государственной собственности
29	33:04:022805	—	Администрация Юрьев-Польского района (Неразграниченная государственная собственность / Не зарегистрировано)	—	Земли сельскохозяйственного назначения	Земли сельскохозяйственного назначения	—	33:04:022805:3У1(5)	320	Владимирская область, Юрьев-Польский р-н	Трубопроводный транспорт	Образование земельного участка из земель неразграниченной государственной собственности
30	33:04:022805:162	22600	Максимов В. А. (Частная / Собственность)	—	Земли сельскохозяйственного назначения	—	Для сельскохозяйственного производства	33:04:022805:162/чзу1	1833	Участок находится примерно в 1880 м, по направлению на юго-восток от ориентира: обл. Владимирская, р-н Юрьев-Польский, м/о Симское сельское поселение, с. Каменка	—	Образование части земельного участка
31	33:04:000000:87(169)	10452670	Российская Федера-	Номер гос.	Земли лесного	—	Эксплуатаци-	33:04:000000:87/чзу1(5)	2656 ⁷	Владимирская обл, р-н	—	Образование части

№ п/п.	Кадастровый номер исходного земельного участка	Площадь исходного земельного участка, кв. м.	Правообладатель земельного участка (форма собственности/вид права)	Информация о реквизитах договоров аренды исходных земельных участков	Категория земель, исходного земельного участка	Категория земель, планируемая (уточняется на стадии оформления земельно-правовых отношений)	Разрешенное использование исходного земельного участка	Условный номер образуемого (ых) земельного (ых) участка (ов) / частей земельного (ых) участка (ов)	Площадь образуемого земельного участка/части земельного участка, кв. м.	Адресные характеристики	Вид разрешенного использования образуемых земельных участков в соответствии с проектом планировки территории	Возможный способ образования земельных участков (возможно уточнение кадастровым инженером на стадии постановки на ГКУ)
1	2	3	4	5	6	7	8	9	10	11	12	13
			<i>ция/Общество с ограниченной ответственностью "Охотничье хозяйство "Авангард", ИНН: 3326006927 (Собственность публично-правовых образований/ Аренда (в том числе, субаренда)</i>	<i>регистрации 33-33-34/002/2014-497, от 07.02.2014</i>	<i>фонда</i>		<i>онные леса, защитные леса</i>			<i>Юрьев-Польский, территориальный отдел департамента лесного хозяйства администрации Владимирской области "Юрьев-Польское лесничество", участковое лесничество "Юрьев-Польское", СПК "Симское" лесные квартала №1-10</i>		<i>земельного участка</i>
32	33:04:022805:164	1800	<i>Максимов В. А. (Частная / Собственность)</i>	—	<i>Земли сельскохозяйственного назначения</i>	—	<i>Для сельскохозяйственного производства</i>	33:04:022805:164/чзу1	273 ⁸	<i>Участок находится примерно в 1580 м, по направлению на юго-восток от ориентира: обл. Владимирская, р-н Юрьев-Польский, м/о Симское сельское поселение, с. Каменка</i>	—	<i>Образование части земельного участка</i>
33	33:04:000000:87(169)	10452670	<i>Российская Федерация/Общество с ограниченной ответственностью "Охотничье хозяйство "Авангард", ИНН: 3326006927 (Собственность публично-правовых образований/ Аренда (в том числе, субаренда)</i>	<i>Номер гос. регистрации 33-33-34/002/2014-497, от 07.02.2014</i>	<i>Земли лесного фонда</i>	—	<i>Эксплуатационные леса, защитные леса</i>	33:04:000000:87/чзу1(6)	1360 ⁹	<i>Владимирская обл, р-н Юрьев-Польский, территориальный отдел департамента лесного хозяйства администрации Владимирской области "Юрьев-Польское лесничество", участковое лесничество "Юрьев-Польское", СПК "Симское" лесные квартала №1-10</i>	—	<i>Образование части земельного участка</i>
34	33:04:022805:165	16000	<i>Максимов В. А. (Частная / Собственность)</i>	—	<i>Земли сельскохозяйственного назначения</i>	—	<i>Для сельскохозяйственного производства</i>	33:04:022805:165/чзу1	2487	<i>Участок находится примерно в 1330 м, по направлению на юго-восток от ориентира: обл. Владимирская, р-н Юрьев-Польский, м/о Симское сельское поселение, с. Каменка</i>	—	<i>Образование части земельного участка</i>
35	33:04:000000:87(169)	10452670	<i>Российская Федерация/Общество с ограниченной ответственностью "Охотничье хозяйство "Авангард", ИНН: 3326006927 (Собственность публично-правовых образований/ Аренда (в том числе, субаренда)</i>	<i>Номер гос. регистрации 33-33-34/002/2014-497, от 07.02.2014</i>	<i>Земли лесного фонда</i>	—	<i>Эксплуатационные леса, защитные леса</i>	33:04:000000:87/чзу1(7)	1270 ¹⁰	<i>Владимирская обл, р-н Юрьев-Польский, территориальный отдел департамента лесного хозяйства администрации Владимирской области "Юрьев-Польское лесничество", участковое лесничество "Юрьев-Польское", СПК "Симское" лесные квартала №1-10</i>	—	<i>Образование части земельного участка</i>

№ п/п.	Кадастровый номер исходного земельного участка	Площадь исходного земельного участка, кв. м.	Правообладатель земельного участка (форма собственности/вид права)	Информация о реквизитах договоров аренды исходных земельных участков	Категория земель, исходного земельного участка	Категория земель, планируемая (уточняется на стадии оформления земельно-правовых отношений)	Разрешенное использование исходного земельного участка	Условный номер образуемого (ых) земельного (ых) участка (ов) / частей земельного (ых) участка (ов)	Площадь образуемого земельного участка/части земельного участка, кв. м.	Адресные характеристики	Вид разрешенного использования образуемых земельных участков в соответствии с проектом планировки территории	Возможный способ образования земельных участков (возможно уточнение кадастровым инженером на стадии постановки на ГКУ)
1	2	3	4	5	6	7	8	9	10	11	12	13
36	33:04:022805:199	54600	Максимов В. А. (Частная / Собственность)	—	Земли сельскохозяйственного назначения	—	Для сельскохозяйственного производства	33:04:022805:199/чзу1	3159	Участок находится примерно в 850 м, по направлению на юго-восток от ориентира: обл. Владимирская, р-н Юрьев-Польский, м/о Симское сельское поселение, с. Каменка	—	Образование части земельного участка
37	33:04:000000:87(112)	10452670	Российская Федерация/Общество с ограниченной ответственностью "Охотничье хозяйство "Авангард", ИНН: 3326006927 (Собственность публично-правовых образований/Аренда (в том числе, субаренда)	Номер гос. регистрации 33-33-34/002/2014-497, от 07.02.2014	Земли лесного фонда	—	Эксплуатационные леса, защитные леса	33:04:000000:87/чзу1(8)	254 ¹¹	Владимирская обл, р-н Юрьев-Польский, территориальный отдел департамента лесного хозяйства администрации Владимирской области "Юрьев-Польское лесничество", участковое лесничество "Юрьев-Польское", СПК "Симское" лесные кварталы №1-10	—	Образование части земельного участка
38	33:04:022805	—	Администрация Юрьев-Польского района (Неразграниченная государственная собственность / Не зарегистрировано)	—	Земли сельскохозяйственного назначения	Земли сельскохозяйственного назначения	—	33:04:022805:3У1(6)	11	Владимирская область, Юрьев-Польский р-н	Трубопроводный транспорт	Образование земельного участка из земель неразграниченной государственной собственности
39	33:04:021001	—	Администрация Юрьев-Польского района (Неразграниченная государственная собственность / Не зарегистрировано)	—	Земли сельскохозяйственного назначения	Земли сельскохозяйственного назначения	—	33:04:021001:3У1	30	Владимирская область, Юрьев-Польский р-н	Трубопроводный транспорт	Образование земельного участка из земель неразграниченной государственной собственности
40	33:04:021001	—	Администрация Юрьев-Польского района (Неразграниченная государственная собственность / Не зарегистрировано)	—	Земли населенных пунктов	Земли населенных пунктов	—	33:04:021001:3У2	10743	Владимирская область, Юрьев-Польский р-н, с.Каменка	Трубопроводный транспорт	Образование земельного участка из земель неразграниченной государственной собственности
41	33:04:022805	—	Администрация Юрьев-Польского района (Неразграниченная государственная собственность / Не зарегистрировано)	—	Земли сельскохозяйственного назначения	Земли сельскохозяйственного назначения	—	33:04:022805:3У1(7)	1312	Владимирская область, Юрьев-Польский р-н	Трубопроводный транспорт	Образование земельного участка из земель неразграниченной государственной собственности
42	33:04:000000:87(112)	10452670	Российская Федерация/Общество с ограниченной ответственностью "Охотничье хозяйство "Авангард", ИНН: 3326006927 (Собственность публично-правовых образований/Аренда (в том числе, субаренда)	Номер гос. регистрации 33-33-34/002/2014-497, от 07.02.2014	Земли лесного фонда	—	Эксплуатационные леса, защитные леса	33:04:000000:87/чзу1(9)	553 ¹²	Владимирская обл, р-н Юрьев-Польский, территориальный отдел департамента лесного хозяйства администрации Владимирской области "Юрьев-Польское лесничество", участковое лесничество "Юрьев-Польское", СПК "Симское" лесные кварталы	—	Образование части земельного участка

№ п/п.	Кадастровый номер исходного земельного участка	Площадь исходного земельного участка, кв. м.	Правообладатель земельного участка (форма собственности/вид права)	Информация о реквизитах договоров аренды исходных земельных участков	Категория земель, исходного земельного участка	Категория земель, планируемая (уточняется на стадии оформления земельно-правовых отношений)	Разрешенное использование исходного земельного участка	Условный номер образуемого (ых) земельного (ых) участка (ов) / частей земельного (ых) участка (ов)	Площадь образуемого земельного участка/части земельного участка, кв. м.	Адресные характеристики	Вид разрешенного использования образуемых земельных участков в соответствии с проектом планировки территории	Возможный способ образования земельных участков (возможно уточнение кадастровым инженером на стадии постановки на ГКУ)
1	2	3	4	5	6	7	8	9	10	11	12	13
										№1-10		
43	33:04:000000:7 (33:04:022805:170)	24551187	91 дольщик (Частная/Долевая собственность)	—	Земли сельскохозяйственного назначения	—	Для сельскохозяйственного производства	33:04:000000:7/чзу1	4802	Местоположение установлено относительно ориентира, расположенного за пределами участка. Ориентир центральная усадьба СПК «КИМ». Участок находится примерно в 2300, по направлению на северо-запад от ориентира. Почтовый адрес ориентира: Владимирская обл., р-н Юрьев-Польский, МО Симское (сельское поселение), с. Сима.	—	Образование части земельного участка
44	33:04:022805	—	Администрация Юрьев-Польского района (Неразграниченная государственная собственность / Не зарегистрировано)	—	Земли сельскохозяйственного назначения	Земли сельскохозяйственного назначения	—	33:04:022805:3У1(8)	36563	Владимирская область, Юрьев-Польский р-н	Трубопроводный транспорт	Образование земельного участка из земель неразграниченной государственной собственности
45	33:04:081101	—	Администрация Юрьев-Польского района (Неразграниченная государственная собственность / Не зарегистрировано)	—	Земли сельскохозяйственного назначения	Земли сельскохозяйственного назначения	—	33:04:081101:3У1(1)	6705	Владимирская область, Юрьев-Польский р-н	Трубопроводный транспорт	Образование земельного участка из земель неразграниченной государственной собственности
46	33:04:081101:363(1)	690000	данные о правообладателе отсутствуют/Акционерное общество "Сельскохозяйственное предприятие "Нестерово", ИНН: 3326004119 (Муниципальная/ Не зарегистрировано / Аренда (в том числе, субаренда)	Номер гос. регистрации 33-33-34/002/2014-158, от 22.01.2014	Земли сельскохозяйственного назначения	—	под дорогами, застройками	33:04:081101:363/чзу1	1428	Владимирская область, р-н Юрьев-Польский, МО Красносельское (сельское поселение), Центральная усадьба СПК "Рябининский" с. Горки	—	Образование части земельного участка
47	33:04:081101	—	Администрация Юрьев-Польского района (Неразграниченная государственная собственность / Не зарегистрировано)	—	Земли сельскохозяйственного назначения	Земли сельскохозяйственного назначения	—	33:04:081101:3У1(2)	578	Владимирская область, Юрьев-Польский р-н	Трубопроводный транспорт	Образование земельного участка из земель неразграниченной государственной собственности
48	33:04:081101	—	Администрация Юрьев-Польского района (Неразграниченная государственная собственность / Не зарегистрировано)	—	Земли сельскохозяйственного назначения	Земли сельскохозяйственного назначения	—	33:04:081101:3У1(3)	434	Владимирская область, Юрьев-Польский р-н	Трубопроводный транспорт	Образование земельного участка из земель неразграниченной государственной собственности

№ п/п.	Кадастровый номер исходного земельного участка	Площадь исходного земельного участка, кв. м.	Правообладатель земельного участка (форма собственности/вид права)	Информация о реквизитах договоров аренды исходных земельных участков	Категория земель, исходного земельного участка	Категория земель, планируемая (уточняется на стадии оформления земельно-правовых отношений)	Разрешенное использование исходного земельного участка	Условный номер образуемого (ых) земельного участка (ов) / частей земельного участка (ов)	Площадь образуемого земельного участка/части земельного участка, кв. м.	Адресные характеристики	Вид разрешенного использования образуемых земельных участков в соответствии с проектом планировки территории	Возможный способ образования земельных участков (возможно уточнение кадастровым инженером на стадии постановки на ГКУ)
1	2	3	4	5	6	7	8	9	10	11	12	13
49	33:04:081001	—	Администрация Юрьев-Польского района (Неразграниченная государственная собственность / Не зарегистрировано)	—	Земли населенных пунктов	Земли населенных пунктов	—	33:04:081001:3У1	1106	Владимирская область, Юрьев-Польский р-н, с. Черкасово	Трубопроводный транспорт	Образование земельного участка из земель неразграниченной государственной собственности

¹ По сведениям государственного лесного реестра (далее - ГЛР), данный земельный участок расположен вне земель лесного фонда (реестровая ошибка);

² Границы земельного участка в ЕГРН не совпадают с границами по сведениям государственного лесного реестра (реестровая ошибка), испрашиваемая площадь в границах ГЛР – 2708 кв.м.;

³ По сведениям ГЛР часть земельного участка площадью 447 кв.м. расположена на землях лесного фонда;

⁴ По сведениям ГЛР, данный земельный участок расположен вне земель лесного фонда (реестровая ошибка);

⁵ По сведениям ГЛР, данный земельный участок расположен вне земель лесного фонда (реестровая ошибка);

⁶ Границы земельного участка в ЕГРН не совпадают с границами по сведениям государственного лесного реестра (реестровая ошибка), испрашиваемая площадь в границах ГЛР – 24 кв.м.;

⁷ Границы земельного участка в ЕГРН не совпадают с границами по сведениям государственного лесного реестра (реестровая ошибка), испрашиваемая площадь в границах ГЛР – 2410 кв.м.;

⁸ По сведениям ГЛР испрашиваемая часть земельного участка площадью 273 кв.м находится на землях лесного фонда (реестровая ошибка);

⁹ Границы земельного участка в ЕГРН не совпадают с границами по сведениям государственного лесного реестра (реестровая ошибка), испрашиваемая площадь в границах ГЛР – 342 кв.м.;

¹⁰ Границы земельного участка в ЕГРН не совпадают с границами по сведениям государственного лесного реестра (реестровая ошибка), испрашиваемая площадь в границах ГЛР – 461 кв.м.;

¹¹ По сведениям ГЛР, данный земельный участок расположен вне земель лесного фонда (реестровая ошибка);

¹² По сведениям ГЛР, данный земельный участок расположен вне земель лесного фонда (реестровая ошибка).

3. Перечень и сведения о земельных участках, в отношении которых устанавливается публичный сервитут

Таблица № 2

№ п/п.	Кадастровый номер земельного участка	Кадастровый номер и местоположение ОКС	Общая площадь земельного участка, кв. м.	Правообладатель земельного участка (форма собственности/вид права)	Категория земель, исходного земельного участка	Разрешенное использование исходного земельного участка	Испрашиваемая площадь части земельного участка на которую устанавливаются ограничения/обременения публичным сервитутом, кв. м	Адресные характеристики
1	2	3	4	5	6	7	8	9
1	33:04:070501	33:04:000000:736 Владимирская область, р-н Юрьев-Польский, автомобильная дорога Матвейцево-Каменка, от а/д Марково-Матвейцево-Спаское км 3+500	—	Администрация Юрьев-Польского района (Неразграниченная государственная собственность / Не зарегистрировано)	Земли населенных пунктов	—	6 677	Владимирская область, Юрьев-Польский р-н, с Матвейцево
2	33:04:070501:2	—	249922	Администрация Юрьев-Польского района (Сведения о правах отсутствуют / Не зарегистрировано)	Земли населенных пунктов	для расширения личных подсобных хозяйств	5801	Владимирская область, р-н Юрьев-Польский, МО Симское (сельское поселение), восточнее с Матвейцево

3	33:04:070501:156	–	83888	Кудряков В. С. (Частная / Собственность)	Земли сельскохозяйственного назначения	Для сельскохозяйственного производства	2621	Владимирская область, р-н Юрьев-Польский, МО Симское (сельское поселение), установлено относительно ориентира, расположенного за пределами участка. Ориентир центральная усадьба СПК "Матвейцево". Участок находится примерно в 3000 м от ориентира по направлению на северо-запад
4	33:04:000000:1054	33:04:000000:735 Владимирская область, р-н Юрьев-Польский, автомобильная дорога Марково-Матвейцево-Спасское, от а/д Владимир-Юрьев-Польский-Переславль Залесский км 94+540	30754	Владимирская область/ГБУ Владимирской области "Управление автомобильных дорог администрации Владимирской области", ИНН: 3329010657 (Собственность публично-правовых образований / Собственность/Постоянное (бессрочное) пользование)	Земли населенных пунктов	автомобильный транспорт	180	Владимирская область, р-н Юрьев-Польский, МО Симское (сельское поселение), с Матвейцево, автомобильная дорога Марково - Матвейцево - Спасское
5	33:04:070101	–	–	Администрация Юрьев-Польского района (Неразграниченная государственная собственность / Не зарегистрировано)	Земли населенных пунктов	–	2261	Владимирская область, Юрьев-Польский р-н, с Матвейцево
6	33:04:070501:1	–	165000	Администрация Юрьев-Польского района (Сведения о правах отсутствуют / Не зарегистрировано)	Земли населенных пунктов	для расширения личных подсобных хозяйств	2 855	Владимирская обл., Юрьев-Польский р-н., МО Симское (сельское поселение), с. Матвейцево, ул. Центральная, дом 47
7	33:04:000000:1013	–	7568869	Кудряков В. С. (Частная / Собственность)	Земли сельскохозяйственного назначения	Для ведения сельскохозяйственного производства	18 978	Владимирская область, р-н Юрьев-Польский, МО Симское (сельское поселение), установлено относительно ориентира, расположенного за пределами участка. Ориентир центральная усадьба СПК "Матвейцево". Участок находится примерно в 3000 м от ориентира по направлению на северо-запад
8	33:04:000000:92	–	3124962	Российская Федерация (Собственность публично-правовых образований/ Собственность)	Земли лесного фонда	защитные леса	273 ¹	обл. Владимирская, р-н Юрьев-Польский, территориальный отдел департамента лесного хозяйства администрации Владимирской области "Юрьев-Польское лесничество", участковое лесничество "Юрьев-Польское", СПК "Матвейцево", лесные квартала №1-2
9	33:04:022805	–	–	Администрация Юрьев-Польского района (Неразграниченная государственная собственность / Не зарегистрировано)	Земли сельскохозяйственного назначения	–	40 382 ²	Владимирская область, Юрьев-Польский р-н
10	33:04:022805:192	–	538400	Максимов В. А. (Частная / Собственность)	Земли сельскохозяйственного назначения	Для ведения сельскохозяйственного производства	1811	Участок находится примерно в 2930 м, по направлению на северо-запад от ориентира: обл. Владимирская, р-н Юрьев-Польский, с. Матвейцево
11	33:04:000000:87	–	10452670	Российская Федерация/Общество с ограниченной ответственностью "Охотничье хозяйство "Авангард", ИНН: 3326006927 (Собственность публично-правовых образований/ Аренда (в том числе, субаренда)	Земли лесного фонда	Эксплуатационные леса, защитные леса	10 987 ³	Владимирская обл, р-н Юрьев-Польский, территориальный отдел департамента лесного хозяйства администрации Владимирской области "Юрьев-Польское лесничество", участковое лесничество "Юрьев-Польское", СПК "Симское" лесные квартала №1-10
12	33:04:070501:147	–	460996	Кудряков В. С. (Частная / Собственность)	Земли сельскохозяйственного назначения	для ведения сельскохозяйственного производства	4369	Владимирская область, р-н Юрьев-Польский, МО Симское (сельское поселение), установлено относительно ориентира, расположенного за пределами участка. Ориентир центральная усадьба СПК "Матвейцево". Участок находится примерно в 3000 м от ориентира по направлению на северо-запад
13	33:04:022805:161	–	344400	Максимов В. А. (Частная / Собственность)	Земли сельскохозяйственного назначения	Для ведения сельскохозяйственного производства	9765 ⁴	Участок находится примерно в 2340 м, по направлению на юго-восток от ориентира: обл. Владимирская, р-н Юрьев-Польский, м/о Симское сельское поселение, с. Каменка

14	33:04:022805:162	–	22600	Максимов В. А. (Частная / Собственность)	Земли сельскохозяйственного назначения	Для ведения сельскохозяйственного производства	1833	Участок находится примерно в 1880 м, по направлению на юго-восток от ориентира: обл. Владимирская, р-н Юрьев-Польский, м/о Симское сельское поселение, с. Каменка
15	33:04:022805:164	–	1800	Максимов В. А. (Частная / Собственность)	Земли сельскохозяйственного назначения	Для ведения сельскохозяйственного производства	273 ⁵	Участок находится примерно в 1580 м, по направлению на юго-восток от ориентира: обл. Владимирская, р-н Юрьев-Польский, м/о Симское сельское поселение, с. Каменка
16	33:04:022805:165	–	16000	Максимов В. А. (Частная / Собственность)	Земли сельскохозяйственного назначения	Для ведения сельскохозяйственного производства	2487	Участок находится примерно в 1330 м, по направлению на юго-восток от ориентира: обл. Владимирская, р-н Юрьев-Польский, м/о Симское сельское поселение, с. Каменка
17	33:04:022805:199	–	54600	Максимов В. А. (Частная / Собственность)	Земли сельскохозяйственного назначения	Для ведения сельскохозяйственного производства	3159	Участок находится примерно в 850 м, по направлению на юго-восток от ориентира: обл. Владимирская, р-н Юрьев-Польский, м/о Симское сельское поселение, с. Каменка
18	33:04:021001	–	–	Администрация Юрьев-Польского района (Неразграниченная государственная собственность / Не зарегистрировано)	Земли сельскохозяйственного назначения	–	30	Владимирская область, Юрьев-Польский р-н
19	33:04:021001	–	–	Администрация Юрьев-Польского района (Неразграниченная государственная собственность / Не зарегистрировано)	Земли населенных пунктов	–	10743	Владимирская область, Юрьев-Польский р-н, с.Каменка
20	33:04:000000:7 (33:04:022805:170)	–	24551187	91 дольщик (Частная/Долевая собственность)	Земли сельскохозяйственного назначения	Для ведения сельскохозяйственного производства	4802	Местоположение установлено относительно ориентира, расположенного за пределами участка. Ориентир центральная усадьба СПК «КИМ». Участок находится примерно в 2300, по направлению на северо-запад от ориентира. Почтовый адрес ориентира: Владимирская обл., р-н Юрьев-Польский, МО Симское (сельское поселение), с. Сима.
21	33:04:081101	–	–	Администрация Юрьев-Польского района (Неразграниченная государственная собственность / Не зарегистрировано)	Земли сельскохозяйственного назначения	–	7 717	Владимирская область, Юрьев-Польский р-н
22	33:04:081101:363	–	690000	данные о правообладателе отсутствуют/Акционерное общество "Сельскохозяйственное предприятие "Нестерово", ИНН: 3326004119 (Муниципальная/ Не зарегистрировано / Аренда (в том числе, субаренда)	Земли сельскохозяйственного назначения	под дорогами, застройками	1428	Владимирская область, р-н Юрьев-Польский, МО Красносельское (сельское поселение), Центральная усадьба СПК "Рябининский" с. Горки
23	33:04:081001	–	–	Администрация Юрьев-Польского района (Неразграниченная государственная собственность / Не зарегистрировано)	Земли населенных пунктов	–	1106	Владимирская область, Юрьев-Польский р-н, с. Черкасово

¹ По сведениям государственного лесного реестра (далее – ГЛР), данный земельный участок расположен вне земель лесного фонда (реестровая ошибка);

² По сведениям ГЛР, часть испрашиваемой площади из кадастрового квартала расположена на землях лесного фонда (реестровая ошибка), в границах ГЛР испрашиваемая площадь 302 кв.м.;

³ Границы земельного участка в ЕГРН не совпадают с границами по сведениям государственного лесного реестра (реестровая ошибка), испрашиваемая площадь в границах ГЛР – 5945 кв.м.;

⁴ Границы земельного участка в ЕГРН не совпадают с границами по сведениям государственного лесного реестра (реестровая ошибка), испрашиваемая площадь в границах ГЛР – 447 кв.м.;

⁵ По сведениям ГЛР испрашиваемая часть земельного участка площадью 273 кв.м находится на землях лесного фонда (реестровая ошибка);

Общая площадь испрашиваемых земель лесного фонда в границах ГЛР – 6247 кв.м.

4. Перечень и сведения о площади образуемых земельных участков, которые будут отнесены к территориям общего пользования или имуществу общего пользования, в том числе в отношении которых предполагаются резервирование и (или) изъятие для государственных или муниципальных нужд

Образуемые земельные участки, которые будут отнесены к территориям общего пользования или имуществу общего пользования, отсутствуют.

Образуемые земельные участки, в отношении которых предполагается резервирование и (или) изъятие для государственных или муниципальных нужд отсутствуют.

5. Вид разрешенного использования образуемых земельных участков в соответствии с проектом планировки территории

Виды разрешенного использования образуемых земельных участков установлены проектом планировки территории в соответствии с классификатором видов разрешенного использования земельных участков, утвержденным Приказом Росреестра от 10.11.2020 № П/0412 (ред. от 23.06.2022) "Об утверждении классификатора видов разрешенного использования земельных участков".

Таблица № 3

Наименование вида разрешенного использования земельного участка	Описание вида разрешенного использования земельного участка	Код
1	2	3
Трубопроводный транспорт	Размещение нефтепроводов, водопроводов, газопроводов и иных трубопроводов, а также иных зданий и сооружений, необходимых для эксплуатации названных трубопроводов	7.5

6. Целевое назначение лесов, вид (виды) разрешенного использования лесного участка, количественные и качественные характеристики лесного участка, сведения о нахождении лесного участка в границах особо защитных участков лесов

1. Местоположение, границы и площадь проектируемого лесного участка

Субъект Российской Федерации	<u>Владимирская область</u>
Муниципальное образование	<u>Юрьев-Польский район</u>
Категория земель	<u>Земли лесного фонда</u>
Лесничество (лесопарк)	<u>Юрьев-Польское</u>
Участковое лесничество, урочище (при наличии)	<u>Юрьев-Польское, урочище Симское</u>
Целевое назначение лесов, категория защитных лесов	<u>Эксплуатационные леса</u>
Квартал (выдел)	<u>8 (2ч), 9 (19ч, 21ч, 32ч, 33ч)</u>

Площадь проектируемого лесного участка, га¹ 0,6247

Местоположение и границы лесного участка указаны на схеме расположения проектируемого лесного участка.

2. Целевое назначение лесов

В соответствии с приказом Федерального агентства лесного хозяйства от 12 сентября 2008 года № 257 «Об определении количества лесничеств на территории Владимирской области и установлении их границ» Юрьев-Польское участковое лесничество урочище Симское входит в состав Юрьев-Польского лесничества.

На момент проектирования лесного участка, на территории Юрьев-Польского лесничества распространяется действие лесохозяйственного регламента, утвержденного приказом Министерства лесного хозяйства Владимирской области от 21.06.2023 № 9-Н.

Леса на территории Владимирской области в соответствии со статьей 8 Федерального закона от 04.12.2006 № 201-ФЗ «О введении в действие Лесного кодекса Российской Федерации» отнесены к эксплуатационным лесам, что отражено в Лесном плане Владимирской области, утвержденном распоряжением Губернатора Владимирской области от 29.12.2021 № 234-рп, и лесохозяйственном регламенте Юрьев-Польского лесничества.

Согласно указанным документам лесного планирования квартал (выдел) №8 (2ч), квартал 9 (19ч, 21ч, 32ч, 33ч) Юрьев-Польского участкового лесничества урочища Симского, в котором расположен проектируемый лесной участок, относится к эксплуатационным лесам.

3. Количественные и качественные характеристики проектируемого лесного участка

Количественные и качественные характеристики проектируемого лесного участка составляются на основании данных государственного лесного реестра Юрьев-Польского лесничества и необходимости натурного обследования.

Таблица 1. Распределение земель

Общая площадь, га	в том числе									
	лесные земли					нелесные земли				
	занятые лесными насаждениями - всего	в том числе открытые лесными культурами	лесные питомники, плантации	не занятые лесными насаждениями	итого	дороги	просеки	болота	Другие (солонцы, балки, пашни, ЛЭП)	итого
1	2	3	4	5	6	7	8	9	10	11
0,6247	0,6247	-	-	-	0,6247	-	-	-	-	-

¹ Указывается проектная площадь проектируемого лесного участка, вычисленная с использованием технологических и программных средств. Значение площади земельного участка может быть уточнено при проведении кадастровых работ не более чем на десять процентов. Указывается четыре цифры после запятой (пример: 2,3500 га).

Таблица 2. Характеристика насаждений проектируемого лесного участка

Характеристика насаждений проектируемого лесного участка									
Лесничество/Участковое лесничество/урочище (при наличии)	Целевое назначение (ст. 10ЛК РФ)/ категория защитных лесов (ст. 111 ЛК РФ) (при наличии)	Номер квартала	Номер выдела	Состав насаждения или характеристика лесного участка при отсутствии насаждения	Площадь (га) / Запас древесины при наличии (куб.м)	В том числе по группам возраста древостоя (га/куб.м)			
						молодняки	средневозрастные	приспевающие	спелые и перестойные
1	2	3	4	5	6	7	8	9	10
Юрьев-Польское/Симское	Эксплуатационные	8	2ч	7Б2Ос1ДН С	<u>0.0461</u> <u>9</u>	-	-	-	0.0461/9
	Эксплуатационные	9	19ч	8Ос2Б+ДН С	<u>0.2752</u> <u>74</u>	-	-	-	0.2752/74
			21ч	9С1Б	<u>0.0326</u> <u>6</u>	-	-	-	0.0326/6
			32ч	6С2Б2Ос	<u>0.0666</u> <u>19</u>	-	-	0.0666/19	-
			33ч	10Б+С	<u>0.2042</u> <u>37</u>	-	-	0.2042/37	-
итого					<u>0.6247</u> <u>145</u>	-	-	0.2708/56	<u>0.3539/89</u>

Таблица 3. Средние таксационные показатели насаждений проектируемого лесного участка

Целевое назначение лесов	Хозяйство, преобладающая порода	Состав насаждений	Класс возраста	Бонитет	Полнота	Средний запас древесины (куб. м/га)		
						средневозрастные	приспевающие	спелые и перестойные
1	2	3	4	5	6	7	8	9
Эксплуатационные	Мягколиственные	7Б2С1ОседДНС	6	1	0,6	-	32	59

Таблица 4. Виды и объемы использования лесов на проектируемом лесном участке

Целевое назначение лесов	Хозяйство (хвойное, твердолиственное, мягколиственные)	Площадь (га)	Единица измерения	Объемы использования лесов (изъятия лесных ресурсов)
1	2	3	4	5
Вид использования лесов (в соответствии со статьей 25 Лесного кодекса Российской Федерации) – <u>строительство, реконструкция, эксплуатация линейных объектов</u>				
Цель предоставления лесного участка – <u>для строительства линейного объекта "Газопровод межпоселковый с. Черкасово Юрьев-Польского района Владимирской области"</u>				
Эксплуатационные	Хвойные	0,0992	га/кбм	25
	Мягколиственные	0,5255	га/кбм	120

4. Виды разрешенного использования лесов на проектируемом лесном участке

Лесохозяйственным регламентом Юрьев-Польского лесничества в квартале (выделе) №8 (2ч), 9 (19ч, 21ч, 32ч, 33ч), Юрьев-Польского участкового лесничества Сисского урочища и соответственно в проектируемом лесном участке, установлены следующие виды разрешенного использования лесов:

- заготовка древесины;
- заготовка живицы;
- заготовка и сбор недревесных лесных ресурсов;
- заготовка пищевых лесных ресурсов и сбор лекарственных растений;
- осуществление видов деятельности в сфере охотничьего хозяйства;
- ведение сельского хозяйства;
- осуществление научно-исследовательской деятельности, образовательной деятельности;
- осуществление рекреационной деятельности;
- создание лесных плантаций и их эксплуатация;
- выращивание лесных плодовых, ягодных, декоративных растений, лекарственных растений;
- создание лесных питомников и их эксплуатация;
- осуществление геологического изучения недр, разведка и добыча полезных ископаемых;
- строительство и эксплуатация водохранилищ и иных искусственных водных объектов, а также гидротехнических сооружений, морских портов, морских терминалов, речных портов, причалов;
- строительство, реконструкция, эксплуатация линейных объектов;
- переработка древесины и иных лесных ресурсов;
- осуществление религиозной деятельности;
- иные виды, определенные в соответствии с частью 2 статьи 6 Лесного кодекса РФ.

5. Сведения об обременениях проектируемого лесного участка

По данным государственного лесного реестра сведения о наличии обременений отсутствуют.

6. Сведения об ограничениях использования лесов

С учетом целевого назначения и правового режима лесов, установленного лесным законодательством Российской Федерации, лесохозяйственным регламентом Юрьев-Польского лесничества разрешены все виды использования.

Ограничения по видам использования лесов:

Ограничения при использовании лесов для строительства, реконструкции, эксплуатации линейных объектов:

В целях строительства линейных объектов используются, прежде всего, нелесные земли, а при отсутствии на лесном участке таких земель - участки не возобновившихся вырубок, гарей, пустошей, прогалины, а также площади, на которых произрастают низкополотные и наименее ценные лесные насаждения.

Осуществление строительства, реконструкции и эксплуатации линейных объектов должно исключать развитие эрозионных процессов на занятой и прилегающей территории.

При использовании лесов в целях строительства, реконструкции и эксплуатации автомобильных и железных дорог исключаются случаи, вызывающие нарушение поверхностного и внутрипочвенного стока вод, затопление или заболачивание лесных участков вдоль дорог.

При использовании лесов в целях строительства, реконструкции и эксплуатации линейных объектов запрещается:

- повреждение лесных насаждений, растительного покрова и почв за пределами предоставленного лесного участка;
- захламление прилегающих территорий за пределами предоставленного лесного участка строительным и бытовым мусором, отходами древесины, иными видами отходов;
- загрязнение площади предоставленного лесного участка и территории за его пределами химическими и радиоактивными веществами;
- проезд транспортных средств и иных механизмов по произвольным, неустановленным

маршрутам за пределами предоставленного лесного участка и соответствующей охранной зоны.

Лица, осуществляющие использование лесов в целях строительства, реконструкции и эксплуатации линейных объектов, обеспечивают:

– регулярное проведение очистки просеки, примыкающих опушек леса, искусственных и естественных водотоков от захламления строительными, лесосечными, бытовыми и иными отходами, от загрязнения отходами производства, токсичными веществами;

– восстановление нарушенных производственной деятельностью лесных дорог, осушительных канав, дренажных систем, шлюзов, мостов, других гидромелиоративных сооружений, кварталных столбов, кварталных просек;

– принятие необходимых мер по устранению аварийных ситуаций, а также ликвидации их последствий, возникших по вине указанных лиц.

Земли, нарушенные или загрязненные при использовании лесов для строительства, реконструкции и эксплуатации линейных объектов, подлежат рекультивации в соответствии с требованиями законодательства Российской Федерации.

Сведения о наличии зданий, сооружений, объектов, связанных с созданием лесной инфраструктуры и объектов, не связанных с созданием лесной инфраструктуры на проектируемом лесном участке

Таблица 5

№ п/п	Участковое лесничество/урочище (при наличии)	Номер квартала	Номер выдела	Площадь объекта (га)	Наименование объекта
1	2	3	4	5	6
Сведения о наличии зданий, сооружений, объектов, связанных с созданием лесной инфраструктуры					
-	-	-	-	-	-
Сведения о наличии зданий, сооружений, объектов, не связанных с созданием лесной инфраструктуры					
-	-	-	-	-	-

8. Сведения о наличии на проектируемом лесном участке особо защитных участков лесов, особо охраняемых природных территорий, зон с особыми условиями использования территорий

Согласно данным государственного лесного реестра на проектируемом лесном участке существуют особо защитные участки лесов (ОЗУ), особо охраняемые природные территории (ООПТ), зоны с особыми условиями использования территорий.

Таблица 6


№ п/п	Наименование участкового лесничества/урочища (при наличии)	Номер квартала	Номер выдела	Виды ОЗУ, наименование ООПТ, виды зон с особыми условиями использования территорий	Общая площадь, га
1	2	3	4	5	6
-	-	-	-	-	-

9. Проектирование вида использования лесов лесного участка

Согласно лесохозяйственному регламенту Юрьев-Польского лесничества квартал (выдел) №8 (2ч), 9 (19ч, 21ч, 32ч, 33ч) Юрьев-Польского участкового лесничества Симского урочища, в границах которого расположен проектируемый лесной участок, относится к зоне планируемого освоения лесов для строительства, реконструкции, эксплуатации линейных объектов.

СХЕМА РАСПОЛОЖЕНИЯ ПРОЕКТИРУЕМОГО ЛЕСНОГО УЧАСТКА

Субъект Российской Федерации
 Владимирская область
 Муниципальное образование
 Юрьев-Польский район
 Лесничество
 Юрьев-Польское
 Юрьев-Польское урочище Симское
 Вид использования лесов
 Участковое лесничество
 Цель предоставления лесного участка
 строительство, реконструкция, эксплуатация линейных объектов
 для строительства линейного объекта
 Особые отметки

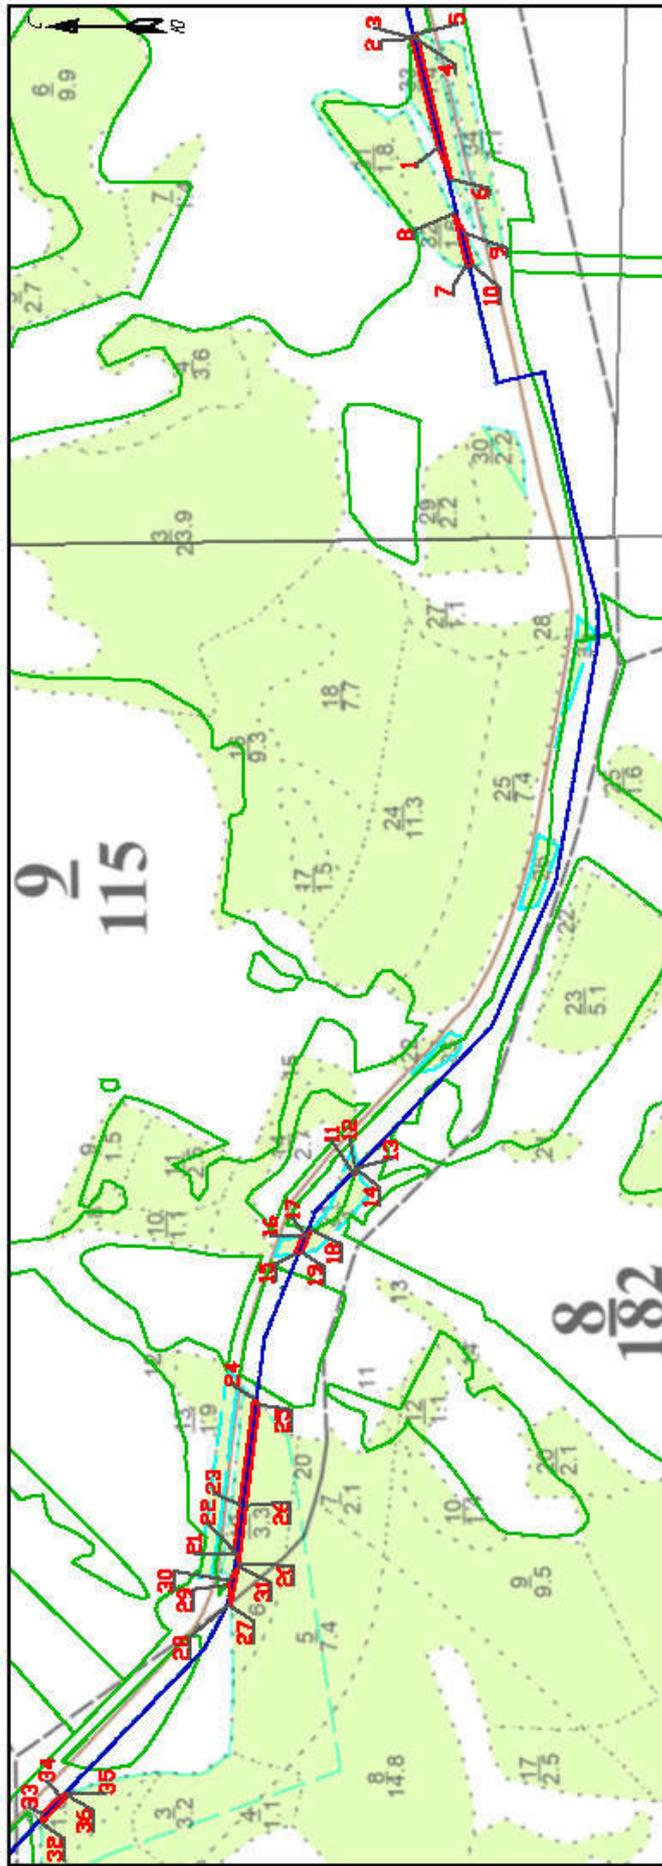

УСЛОВНЫЕ ОБОЗНАЧЕНИЯ:

- Ось проектируемого газопровода
- Испрашиваемый лесной участок
- Граница существующего земельного участка, сведения о котором содержатся в ЕГРН
- Границы Юрьев-Польского лесничества, установленные в соответствии с Приказом Рослесхоза от 25.03.2022 №399

Масштаб 1 : 10 000

Приложение:

Геоданные:

Номера характерных точек	Направление румбы (азимуты) линии	Длина линии, м
1-2	СВ:13°30'20"	172.9
2-3	СЗ:03°51'00"	2.07
3-4	СЗ:15°02'09"	3.09
4-5	СЗ:69°54'29"	7.96
5-6	ЮЗ:13°30'24"	231.88
6-7	ЮЗ:09°14'08"	134.33
7-8	СВ:13°30'05"	82.66
8-9	ЮЗ:29°53'35"	35.43
9-10	ЮЗ:13°30'40"	50.55
10-11	ЮВ:07°21'46"	1418.68
11-12	СЗ:18°46'56"	7.3
12-13	СЗ:34°36'05"	5.63
13-14	ЮЗ:12°48'25"	4.71
14-15	ЮВ:37°17'15"	161.44
15-16	СЗ:21°36'46"	28.24
16-17	СЗ:81°36'30"	7.13

17-18	СЗ:39°48'41"	12.28
18-19	ЮВ:21°37'18"	37.89
19-20	ЮВ:11°23'34"	490.99
20-21	СВ:12°43'23"	15.66
21-22	СВ:41°08'38"	6.41
22-23	СЗ:06°48'40"	72.01
23-24	СЗ:07°19'59"	166.25
24-25	ЮЗ:41°20'38"	13.31
25-26	ЮВ:07°19'43"	157.42
26-27	ЮВ:08°45'47"	157.16
27-28	СВ:01°54'07"	4.43
28-29	СВ:06°49'38"	28.58
29-30	СЗ:11°26'18"	7.3
30-31	СЗ:34°28'45"	25.57
31-32	ЮВ:37°17'27"	499.13
32-33	С:00°00'00"	14.44
33-34	СЗ:44°59'59"	39.29
34-35	СЗ:72°15'20"	16.66
35-36	ЮВ:43°45'42"	5.95
36-32	ЮВ:42°35'40"	58.41

Каталог координат (система координат МСК-33)

Номер характерной точки	X	Y
1	249615.73	160525.63
2	249656.11	160693.75
3	249655.97	160695.82
4	249655.17	160698.80
5	249647.70	160701.53
6	249593.54	160476.07
7	249571.98	160343.48
8	249591.28	160423.86
9	249573.62	160393.14
10	249561.81	160343.99
11	249743.62	158937.01
12	249741.27	158943.92
13	249738.07	158948.56
14	249737.03	158943.96
15	249834.83	158815.52
16	249824.43	158841.77
17	249817.38	158842.81

18	249809.52	158852.24
19	249823.48	158817.02
20	249920.47	158335.70
21	249923.92	158350.98
22	249928.14	158355.81
23	249919.60	158427.31
24	249898.38	158592.20
25	249889.59	158582.21
26	249909.67	158426.08
27	249933.61	158270.76
28	249933.76	158275.19
29	249937.16	158303.57
30	249935.71	158310.72
31	249921.23	158331.80
32	250223.64	157934.70
33	250223.64	157949.14
34	250195.86	157976.92
35	250180.00	157982.00
36	250184.11	157977.70

7. Сведения о границах территории, в отношении которой утверждён проект межевания территории

7.1 Перечень координат характерных точек образуемых земельных участков и частей земельных участков

Таблица № 4

Система координат: МСК-33

Имя точки	X, м	Y, м
33:04:070501:3У1(1)		
н1	249 621,56	163 831,37
н2	249 621,78	163 835,75
н3	249 611,83	163 837,02
н4	249 611,58	163 831,86
н1	249 621,56	163 831,37
33:04:070501:2/чзу1		
н2	249 621,78	163 835,75
н6	249 622,56	163 851,60
н7	249 654,11	163 850,05
н8	249 880,72	163 820,38
н9	250 169,86	163 766,91
н10	250 170,46	163 776,94
н11	249 883,36	163 830,12
н12	249 655,06	163 860,01
н13	249 613,06	163 862,08
н3	249 611,83	163 837,02
н2	249 621,78	163 835,75
33:04:070501:156/чзу1		
н9	250 169,86	163 766,91
н16	250 173,97	163 766,15
н17	250 253,36	163 725,30
н18	250 358,11	163 645,62
н19	250 345,13	163 624,58
н20	250 353,25	163 618,74
н21	250 371,35	163 648,11
н22	250 258,72	163 733,79
н23	250 177,29	163 775,68
н10	250 170,46	163 776,94
н9	250 169,86	163 766,91
33:04:000000:1054/чзу1		
н25	250 343,81	163 603,42
н20	250 353,25	163 618,74
н19	250 345,13	163 624,58
н28	250 335,68	163 609,26
н25	250 343,81	163 603,42
33:04:070501:3У1(2)		
н29	250 341,89	163 600,31
н25	250 343,81	163 603,42
н28	250 335,68	163 609,26
н32	250 333,95	163 606,46
н29	250 341,89	163 600,31
33:04:070101:3У1		
н33	250 303,91	163 408,92
н34	250 305,10	163 411,95
н35	250 304,60	163 419,17
н36	250 277,73	163 427,36
н37	250 300,96	163 507,68
н38	250 327,82	163 577,47

Имя точки	X, м	Y, м
н158	249 723,05	158 970,33
н157	249 699,25	158 984,46
н156	249 698,87	158 984,20
н160	249 743,62	158 937,01
33:04:022805:3У1(4)		
н175	249 824,43	158 841,77
н139	249 819,08	158 855,25
н162	249 809,07	158 853,37
н178	249 809,52	158 852,24
н179	249 817,38	158 842,81
н175	249 824,43	158 841,77
33:04:022805:3У2		
н180	249 834,83	158 815,52
н175	249 824,43	158 841,77
н179	249 817,38	158 842,81
н178	249 809,52	158 852,24
н184	249 823,48	158 817,02
н180	249 834,83	158 815,52
33:04:022805:3У1(5)		
н185	249 845,69	158 788,13
н180	249 834,83	158 815,52
н184	249 823,48	158 817,02
н188	249 836,21	158 784,91
н185	249 845,69	158 788,13
33:04:022805:162/чзу1		
н189	249 895,53	158 614,36
н190	249 886,38	158 685,49
н185	249 845,69	158 788,13
н188	249 836,21	158 784,91
н193	249 876,62	158 682,97
н194	249 886,17	158 608,76
н189	249 895,53	158 614,36
33:04:000000:87/чзу1(5)		
н195	249 920,47	158 335,70
н196	249 923,92	158 350,98
н197	249 928,14	158 355,81
н198	249 919,60	158 427,31
н189	249 895,53	158 614,36
н194	249 886,17	158 608,76
н201	249 909,67	158 426,08
н195	249 920,47	158 335,70
33:04:022805:164/чзу1		
н202	249 935,71	158 310,72
н203	249 930,38	158 337,01
н197	249 928,14	158 355,81
н196	249 923,92	158 350,98
н195	249 920,47	158 335,70
н207	249 921,24	158 331,77
н202	249 935,71	158 310,72

н29	250 341,89	163 600,31
н32	250 333,95	163 606,46
н41	250 318,82	163 581,93
н42	250 291,48	163 510,87
н43	250 265,74	163 421,89
н44	250 273,36	163 418,24
н33	250 303,91	163 408,92
33:04:070501:3У1(3)		
н45	250 338,24	163 398,45
н46	250 342,05	163 407,75
н35	250 304,60	163 419,17
н34	250 305,10	163 411,95
н33	250 303,91	163 408,92
н45	250 338,24	163 398,45
33:04:070501:1/чзу1(1)		
н50	250 269,64	163 286,75
н51	250 356,96	163 302,63
н52	250 365,18	163 369,47
н53	250 364,12	163 401,02
н46	250 342,05	163 407,75
н45	250 338,24	163 398,45
н56	250 355,10	163 393,31
н57	250 355,79	163 375,38
н58	250 347,93	163 311,16
н59	250 281,27	163 299,04
н50	250 269,64	163 286,75
33:04:070501:3У1(4)		
н60	249 879,39	162 874,57
н61	250 266,16	163 286,12
н50	250 269,64	163 286,75
н59	250 281,27	163 299,04
н64	250 261,10	163 295,37
н65	249 869,51	162 878,65
н66	249 865,58	162 859,98
н60	249 879,39	162 874,57
33:04:070501:1/чзу1(2)		
н67	249 857,48	162 772,81
н60	249 879,39	162 874,57
н66	249 865,58	162 859,98
н70	249 847,70	162 774,99
н67	249 857,48	162 772,81
33:04:000000:1013/чзу1(1)		
н71	249 798,42	161 519,70
н72	249 766,76	162 629,47
н73	249 798,78	162 712,11
н74	249 856,56	162 768,55
н67	249 857,48	162 772,81
н70	249 847,70	162 774,99
н77	249 847,40	162 773,58
н78	249 790,24	162 717,74
н79	249 756,70	162 631,20
н80	249 788,43	161 519,18
н71	249 798,42	161 519,70
33:04:000000:92/чзу1		
н81	249 799,20	161 492,42
н71	249 798,42	161 519,70
н80	249 788,43	161 519,18
н84	249 789,21	161 491,95
н81	249 799,20	161 492,42

33:04:000000:87/чзу1(6)		
н208	249 978,97	158 206,32
н209	249 977,30	158 208,07
н210	249 943,37	158 272,91
н202	249 935,71	158 310,72
н207	249 921,24	158 331,77
н213	249 933,86	158 269,54
н214	249 969,10	158 202,18
н215	249 984,78	158 185,81
н216	249 978,47	158 201,04
н208	249 978,97	158 206,32
33:04:022805:165/чзу1		
н217	250 157,91	158 019,52
н208	249 978,97	158 206,32
н216	249 978,47	158 201,04
н215	249 984,78	158 185,81
н221	250 146,54	158 016,93
н222	250 149,45	158 016,77
н217	250 157,91	158 019,52
33:04:000000:87/чзу1(7)		
н223	250 239,53	157 932,20
н224	250 191,40	157 984,55
н217	250 157,91	158 019,52
н222	250 149,45	158 016,77
н221	250 146,54	158 016,93
н228	250 184,11	157 977,70
н229	250 238,96	157 918,04
н223	250 239,53	157 932,20
33:04:022805:199/чзу1		
н230	250 456,25	157 696,47
н223	250 239,53	157 932,20
н229	250 238,96	157 918,04
н233	250 449,82	157 688,69
н230	250 456,25	157 696,47
33:04:000000:87/чзу1(8)		
н234	250 466,40	157 670,65
н235	250 473,99	157 677,18
н230	250 456,25	157 696,47
н233	250 449,82	157 688,69
н234	250 466,40	157 670,65
33:04:022805:3У1(6)		
н242	250 467,30	157 669,68
н243	250 474,60	157 676,52
н235	250 473,99	157 677,18
н234	250 466,40	157 670,65
н242	250 467,30	157 669,68
33:04:021001:3У1		
н246	250 469,15	157 667,67
н247	250 476,75	157 674,18
н243	250 474,60	157 676,52
н242	250 467,30	157 669,68
н246	250 469,15	157 667,67
33:04:021001:3У2		
н250	250 655,60	157 433,98
н251	250 676,24	157 453,63
н252	250 659,80	157 470,94
н253	250 645,24	157 486,91
н254	250 622,83	157 505,77
н255	250 606,12	157 525,41

33:04:000000:1013/чзү1(2)		
н85	249 754,47	161 103,20
н86	249 760,90	161 129,96
н87	249 801,39	161 415,78
н81	249 799,20	161 492,42
н84	249 789,21	161 491,95
н90	249 791,37	161 416,35
н91	249 751,06	161 131,84
н92	249 744,34	161 103,88
н85	249 754,47	161 103,20
33:04:070501:3У1(5)		
н93	249 752,14	161 093,51
н85	249 754,47	161 103,20
н92	249 744,34	161 103,88
н96	249 741,96	161 093,94
н93	249 752,14	161 093,51
33:04:000000:1013/чзү1(3)		
н97	249 701,11	160 881,07
н93	249 752,14	161 093,51
н96	249 741,96	161 093,94
н100	249 690,37	160 879,19
н97	249 701,11	160 881,07
33:04:022805:3У1(1)		
н101	249 700,02	160 876,53
н97	249 701,11	160 881,07
н100	249 690,37	160 879,19
н104	249 689,25	160 874,52
н101	249 700,02	160 876,53
33:04:022805:192/чзү1		
н105	249 656,31	160 694,56
н101	249 700,02	160 876,53
н104	249 689,25	160 874,52
н108	249 647,70	160 701,53
н109	249 655,17	160 698,80
н105	249 656,31	160 694,56
33:04:000000:87/чзү1(1)		
н110	249 561,90	160 301,53
н105	249 656,31	160 694,56
н109	249 655,17	160 698,80
н108	249 647,70	160 701,53
н114	249 548,46	160 288,40
н110	249 561,90	160 301,53
33:04:022805:3У1(2)		
н115	249 491,05	160 165,05
н116	249 527,12	160 156,74
н110	249 561,90	160 301,53
н114	249 548,46	160 288,40
н119	249 519,71	160 168,71
н120	249 492,42	160 175,00
н115	249 491,05	160 165,05
33:04:070501:3У1(6)		
н115	249 491,05	160 165,05
н120	249 492,42	160 175,00
н123	249 472,32	160 179,63
н124	249 469,27	160 170,07
н115	249 491,05	160 165,05
33:04:070501:147/чзү1		
н125	249 375,05	159 770,37
н126	249 374,43	159 819,56
н127	249 412,02	159 968,20

н256	250 603,87	157 525,77
н257	250 603,27	157 528,76
н258	250 514,24	157 633,40
н247	250 476,75	157 674,18
н246	250 469,15	157 667,67
н261	250 499,02	157 635,18
н262	250 333,24	157 482,77
н263	249 987,04	157 174,80
н264	249 992,12	157 165,92
н265	250 339,95	157 475,36
н266	250 505,79	157 627,82
н267	250 631,06	157 480,65
н268	250 621,91	157 476,61
н269	250 642,77	157 456,32
н270	250 638,36	157 452,12
н250	250 655,60	157 433,98
33:04:022805:3У1(7)		
н271	249 969,34	157 145,66
н264	249 992,12	157 165,92
н263	249 987,04	157 174,80
н274	249 965,71	157 155,82
н239	249 872,08	157 159,68
н238	249 859,76	157 150,18
н271	249 969,34	157 145,66
33:04:000000:87/чзү1(9)		
н238	249 859,76	157 150,18
н239	249 872,08	157 159,68
н240	249 817,83	157 161,92
н241	249 803,51	157 152,50
н238	249 859,76	157 150,18
33:04:000000:7/чзү1		
н241	249 803,51	157 152,50
н240	249 817,83	157 161,92
н279	249 386,68	157 179,71
н280	249 336,77	157 191,58
н281	249 328,00	157 183,38
н282	249 385,30	157 169,76
н241	249 803,51	157 152,50
33:04:022805:3У1(8)		
н290	246 312,14	157 679,83
н292	246 571,53	157 379,61
н293	247 222,34	156 911,60
н294	247 604,59	156 869,92
н295	247 619,35	156 843,00
н296	247 630,06	156 788,43
н297	247 618,63	156 724,40
н298	247 714,85	156 591,70
н299	248 273,45	156 831,10
н300	248 730,37	157 096,67
н301	249 088,67	157 173,08
н302	249 308,99	157 187,90
н281	249 328,00	157 183,38
н280	249 336,77	157 191,58
н305	249 309,83	157 197,98
н306	249 087,28	157 183,01
н307	248 726,72	157 106,12
н308	248 268,95	156 840,06
н309	247 719,20	156 604,44
н310	247 629,47	156 728,20
н311	247 640,23	156 788,51

н128	249 455,78	160 173,18
н124	249 469,27	160 170,07
н123	249 472,32	160 179,63
н131	249 448,12	160 185,21
н132	249 402,28	159 970,47
н133	249 364,41	159 820,74
н134	249 365,03	159 771,89
н125	249 375,05	159 770,37
33:04:022805:3У1(3)		
н135	249 375,09	159 766,86
н125	249 375,05	159 770,37
н134	249 365,03	159 771,89
н138	249 365,07	159 768,58
н135	249 375,09	159 766,86
33:04:022805:161/чзУ1		
н139	249 819,08	158 855,25
н140	249 807,70	158 883,96
н141	249 536,41	159 170,06
н142	249 439,23	159 391,53
н143	249 375,21	159 757,61
н135	249 375,09	159 766,86
н138	249 365,07	159 768,58
н146	249 365,22	159 756,59
н147	249 429,59	159 388,61
н148	249 527,95	159 164,45
н149	249 605,06	159 083,13
н150	249 616,51	159 082,82
н151	249 633,24	159 067,57
н152	249 641,28	159 044,93
н153	249 666,49	159 018,35
н154	249 676,01	159 018,48
н155	249 685,15	158 998,67
н156	249 698,87	158 984,20
н157	249 699,25	158 984,46
н158	249 723,05	158 970,33
н159	249 741,27	158 943,92
н160	249 743,62	158 937,01
н161	249 799,12	158 878,48
н162	249 809,07	158 853,37
н139	249 819,08	158 855,25
33:04:000000:87/чзУ1(2)		
н152	249 641,28	159 044,93
н151	249 633,24	159 067,57
н150	249 616,51	159 082,82
н149	249 605,06	159 083,13
н152	249 641,28	159 044,93
33:04:000000:87/чзУ1(3)		
н155	249 685,15	158 998,67
н154	249 676,01	159 018,48
н153	249 666,49	159 018,35
н155	249 685,15	158 998,67
33:04:000000:87/чзУ1(4)		
н160	249 743,62	158 937,01
н159	249 741,27	158 943,92

н312	247 628,87	156 846,44
н313	247 610,85	156 879,30
н314	247 226,04	156 921,25
н315	246 578,33	157 387,04
н283	246 319,32	157 686,82
н290	246 312,14	157 679,83
33:04:081101:3У1(1)		
н283	246 319,32	157 686,82
н284	246 154,85	157 877,18
н285	245 960,86	158 021,41
н286	245 799,46	158 102,54
н287	245 798,63	158 091,76
н288	245 955,59	158 012,86
н289	246 148,00	157 869,81
н290	246 312,14	157 679,83
н283	246 319,32	157 686,82
33:04:081101:363/чзУ1		
н287	245 798,63	158 091,76
н286	245 799,46	158 102,54
н319	245 619,66	158 192,92
н320	245 620,47	158 183,87
н321	245 618,27	158 182,42
н322	245 715,64	158 133,48
н323	245 720,09	158 139,19
н324	245 795,83	158 100,07
н325	245 795,25	158 093,46
н287	245 798,63	158 091,76
33:04:081101:3У1(2)		
н325	245 795,25	158 093,46
н324	245 795,83	158 100,07
н323	245 720,09	158 139,19
н322	245 715,64	158 133,48
н325	245 795,25	158 093,46
33:04:081101:3У1(3)		
н321	245 618,27	158 182,42
н320	245 620,47	158 183,87
н319	245 619,66	158 192,92
н333	245 595,43	158 205,10
н334	245 582,73	158 212,73
н335	245 580,51	158 202,39
н336	245 590,60	158 196,33
н321	245 618,27	158 182,42
33:04:081001:3У1		
н335	245 580,51	158 202,39
н334	245 582,73	158 212,73
н339	245 567,43	158 221,92
н340	245 570,57	158 226,78
н341	245 556,97	158 235,49
н342	245 538,93	158 246,25
н343	245 532,50	158 217,35
н344	245 555,12	158 202,82
н345	245 562,02	158 213,51
н335	245 580,51	158 202,39

7.2 Перечень координат характерных точек устанавливаемого публичного сервитута

Таблица № 5

Система координат: МСК-33

Имя точки	X, м	Y, м
Устанавливаемый публичный сервитут		
1	247 714,85	156 591,70
2	248 273,45	156 831,10
3	248 730,37	157 096,67
4	249 088,67	157 173,08
5	249 308,99	157 187,90
6	249 385,30	157 169,76
7	249 969,34	157 145,66
8	250 339,95	157 475,36
9	250 505,79	157 627,82
10	250 631,06	157 480,65
11	250 621,91	157 476,61
12	250 642,77	157 456,32
13	250 638,36	157 452,12
14	250 655,60	157 433,98
15	250 676,24	157 453,63
16	250 659,80	157 470,94
17	250 645,24	157 486,91
18	250 622,83	157 505,77
19	250 606,12	157 525,41
20	250 603,87	157 525,77
21	250 603,27	157 528,76
22	250 514,24	157 633,40
23	250 191,40	157 984,55
24	249 977,30	158 208,07
25	249 943,37	158 272,91
26	249 930,38	158 337,01
27	249 919,60	158 427,31
28	249 886,38	158 685,49
29	249 807,70	158 883,96
30	249 536,41	159 170,06
31	249 439,23	159 391,53
32	249 375,21	159 757,61
33	249 374,43	159 819,56
34	249 412,02	159 968,20
35	249 455,78	160 173,18
36	249 527,12	160 156,74
37	249 760,90	161 129,96
38	249 801,39	161 415,78
39	249 766,76	162 629,47
40	249 798,78	162 712,11
41	249 856,56	162 768,55
42	249 879,39	162 874,57
43	250 266,16	163 286,12
44	250 356,96	163 302,63
45	250 365,18	163 369,47
46	250 364,12	163 401,02
47	250 277,73	163 427,36
48	250 300,96	163 507,68
49	250 327,82	163 577,47
50	250 371,35	163 648,11
51	250 258,72	163 733,79
52	250 177,29	163 775,68
53	249 883,36	163 830,12

Имя точки	X, м	Y, м
64	250 318,82	163 581,93
65	250 291,48	163 510,87
66	250 265,74	163 421,89
67	250 273,36	163 418,24
68	250 355,10	163 393,31
69	250 355,79	163 375,38
70	250 347,93	163 311,16
71	250 261,10	163 295,37
72	249 869,51	162 878,65
73	249 847,40	162 773,58
74	249 790,24	162 717,74
75	249 756,70	162 631,20
76	249 791,37	161 416,35
77	249 751,06	161 131,84
78	249 519,71	160 168,71
79	249 448,12	160 185,21
80	249 402,28	159 970,47
81	249 364,41	159 820,74
82	249 365,22	159 756,59
83	249 429,59	159 388,61
84	249 527,95	159 164,45
85	249 799,12	158 878,48
86	249 876,62	158 682,97
87	249 909,67	158 426,08
88	249 920,50	158 335,42
89	249 933,86	158 269,54
90	249 969,10	158 202,18
91	250 184,11	157 977,70
92	250 499,02	157 635,18
93	250 333,24	157 482,77
94	249 965,71	157 155,82
95	249 386,68	157 179,71
96	249 309,83	157 197,98
97	249 087,28	157 183,01
98	248 726,72	157 106,12
99	248 268,95	156 840,06
100	247 719,20	156 604,44
101	247 629,47	156 728,20
102	247 640,23	156 788,51
103	247 628,87	156 846,44
104	247 610,85	156 879,30
105	247 226,04	156 921,25
106	246 578,33	157 387,04
107	246 154,85	157 877,18
108	245 960,86	158 021,41
109	245 595,43	158 205,10
110	245 567,43	158 221,92
111	245 570,57	158 226,78
112	245 556,97	158 235,49
113	245 538,93	158 246,25
114	245 532,50	158 217,35
115	245 555,12	158 202,82
116	245 562,02	158 213,51
117	245 590,60	158 196,33

54	249 655,06	163 860,01
55	249 613,06	163 862,08
56	249 611,58	163 831,86
57	249 621,56	163 831,37
58	249 622,56	163 851,60
59	249 654,11	163 850,05
60	249 880,72	163 820,38
61	250 173,97	163 766,15
62	250 253,36	163 725,30
63	250 358,11	163 645,62

118	245 955,59	158 012,86
119	246 148,00	157 869,81
120	246 571,53	157 379,61
121	247 222,34	156 911,60
122	247 604,59	156 869,92
123	247 619,35	156 843,00
124	247 630,06	156 788,43
125	247 618,63	156 724,40
1	247 714,85	156 591,70

Общая площадь публичного сервитута составляет – 14,0538 га.