


Таблица координат характерных точек красных линий				
№ поз.	имя точки	Координаты		
		X	H	
1	H1	233719,651	174943,976	
2	H2	233607,280	174911,111	
3	H3	233605,962	174874,850	
4	H4	233735,024	174964,100	
5	H5	233621,003	174930,753	
6	H6	233623,529	175000,256	
7	H7	233802,664	175052,647	
8	H8	233818,037	175072,771	
9	H9	233624,103	175016,053	
10	H10	233626,629	175085,556	
11	H11	233885,677	175161,318	
12	H12	233904,124	175185,467	
13	H13	233627,318	175104,512	
14	H14	233629,844	175174,015	
15	H15	233971,764	175274,014	
16	H16	233987,137	175294,138	
17	H17	233630,418	175189,811	
18	H18	233632,944	175259,315	
19	H19	233991,634	175364,218	
20	H20	233477,642	174888,825	
21	H21	233590,660	174921,879	
22	H22	233593,187	174991,382	
23	H23	233395,957	174933,700	
24	H24	233393,615	174897,976	
25	H25	233397,002	174949,634	
26	H26	233593,761	175007,179	
27	H27	233596,287	175076,682	
28	H28	233401,597	175019,743	
29	H29	233402,851	175038,863	
30	H30	233596,976	175095,638	
31	H31	233599,502	175165,141	
32	H32	233407,446	175108,972	
33	H33	233408,491	175124,906	
34	H34	233600,076	175180,937	
35	H35	233602,602	175250,441	
36	H36	233413,086	175195,015	

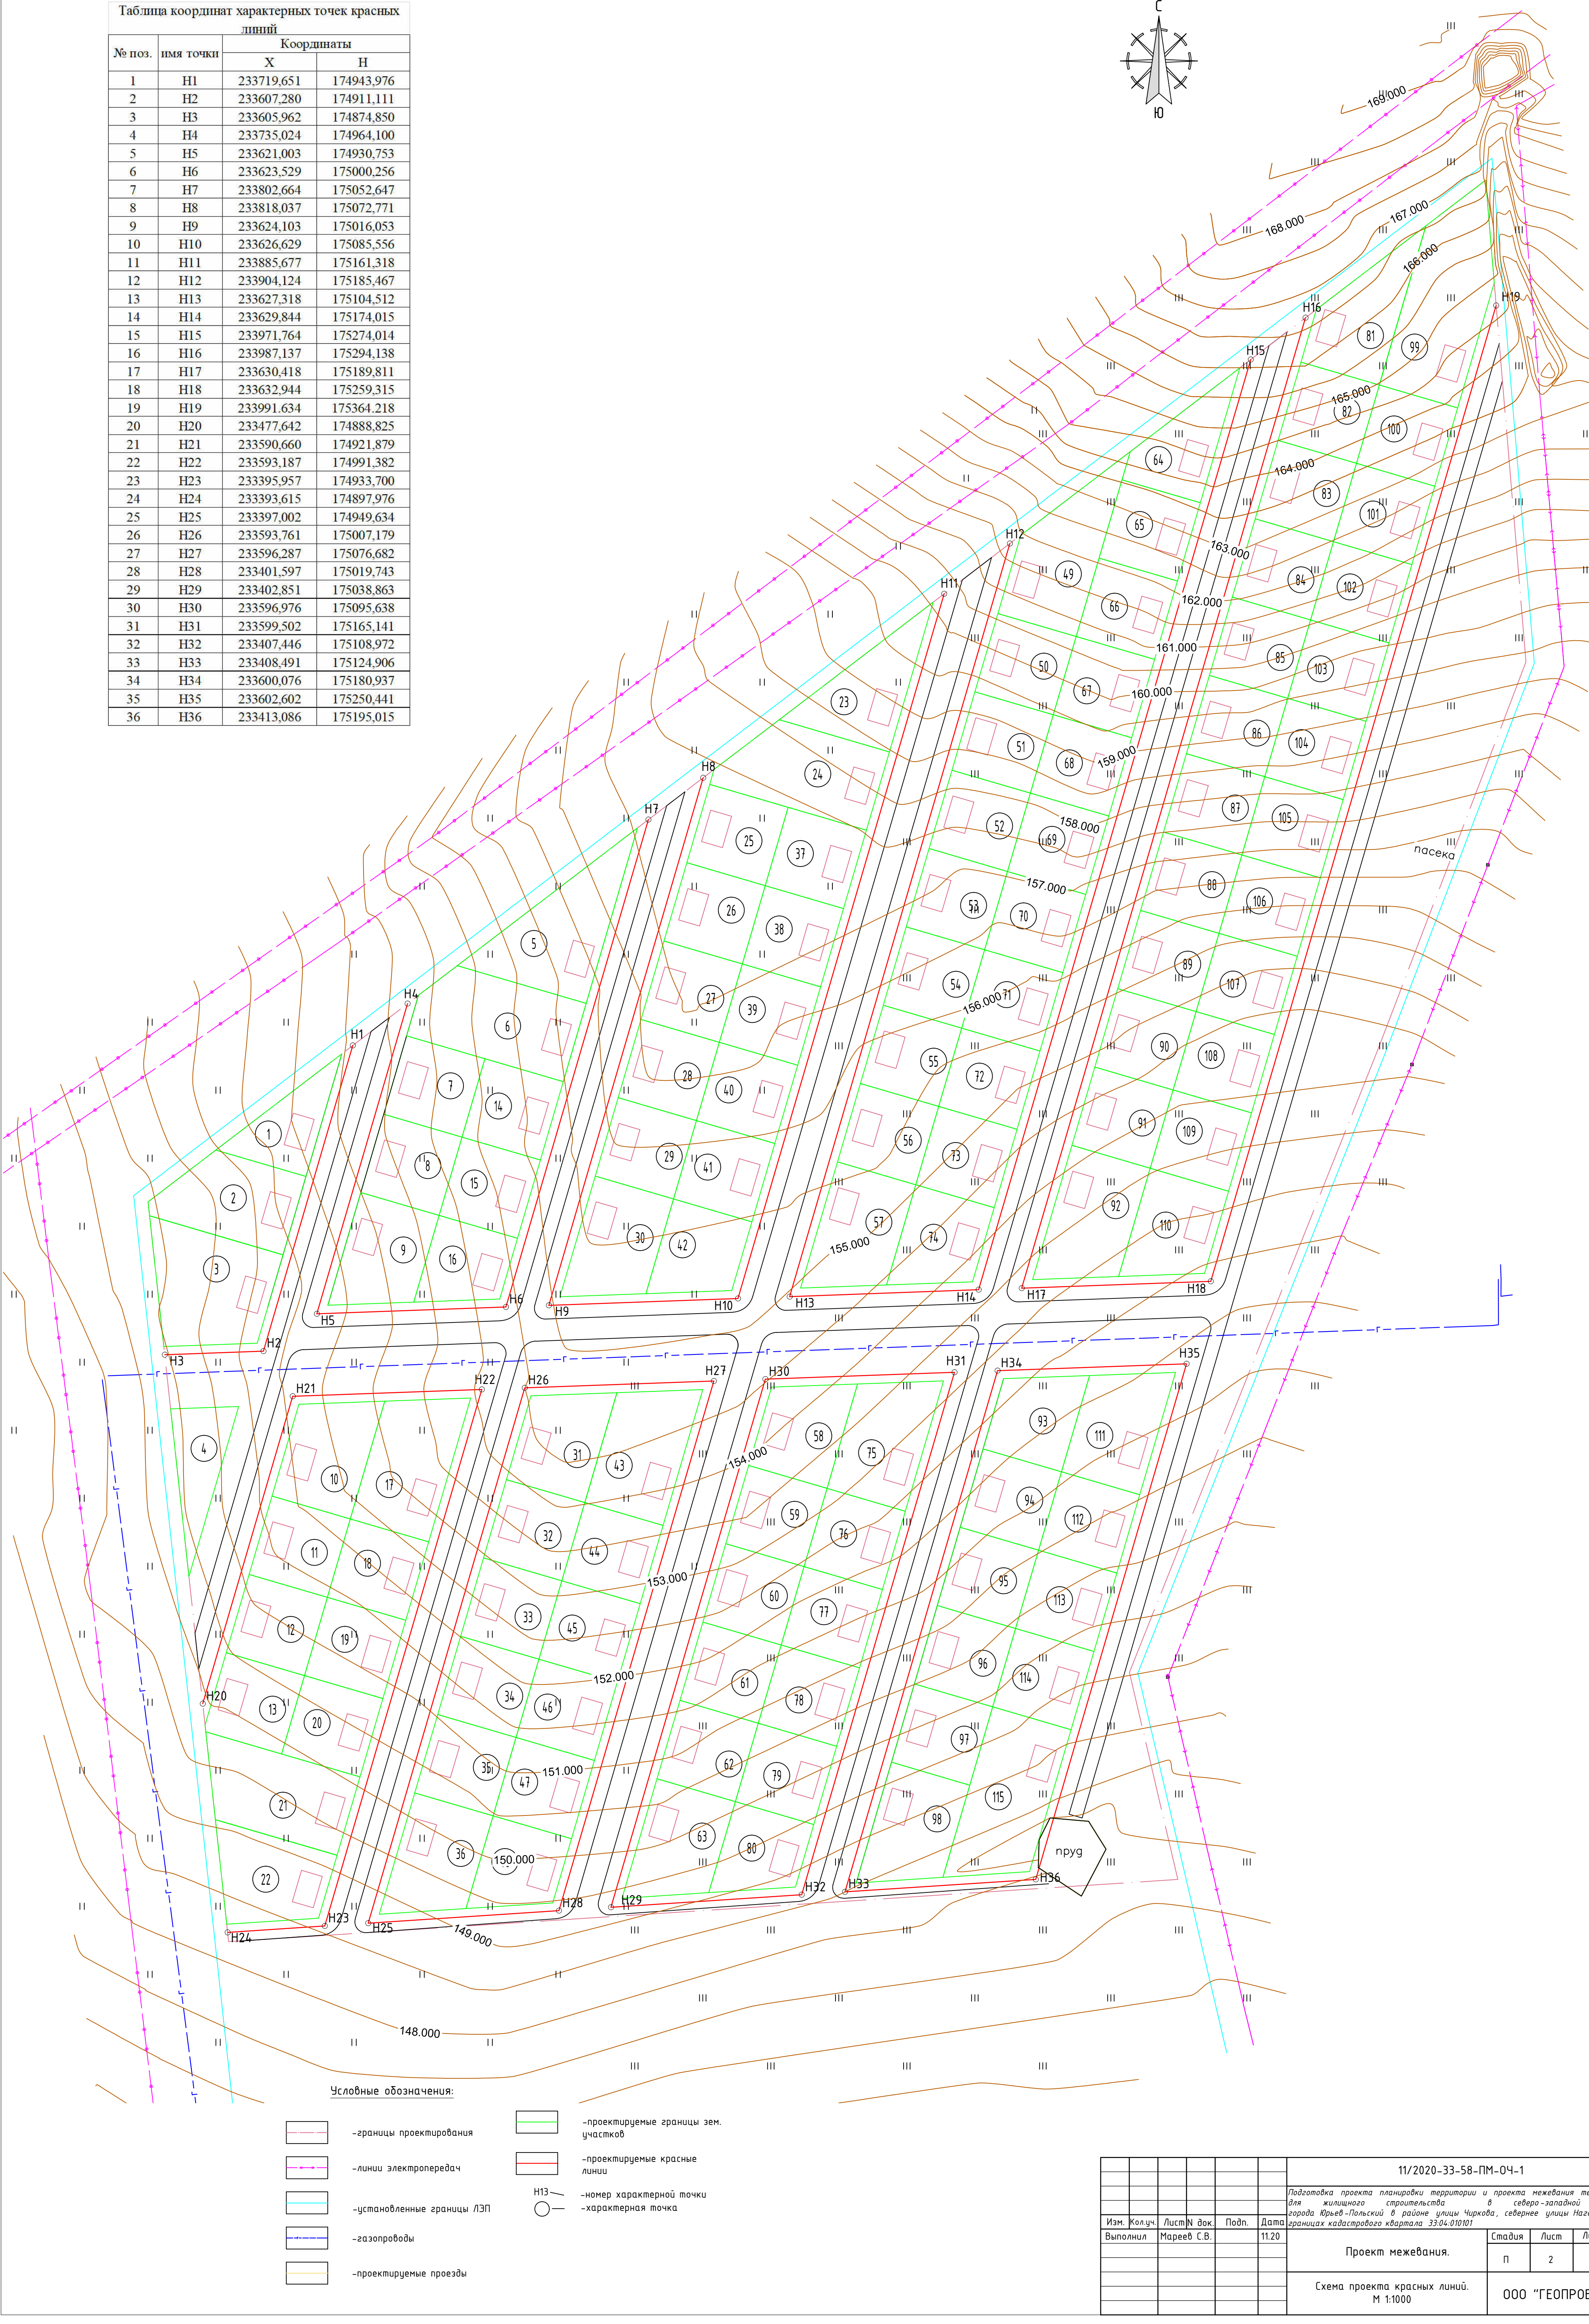

Условные обозначения:

- границы проектирования
- линии электропередач
- установленные границы ЛЭП
- газопроводы
- проектируемые проезды
- проектируемые границы зем. участков
- проектируемые красные линии
- номер характерной точки
- характерная точка

					11/2020-33-58-ПМ-04-1			
					Подготовка проекта планировки территории и проекта межевания территории для жилищного строительства в северо-западной части города Юрья-Польский в районе улицы Чиркова, севернее улицы Нагорной, в границах кадастрового квартала 33:04:010101			
Изм.	Кол.уч.	Лист	№ док.	Подп.	Дата	Проект межевания.		
Выполнил	Мареев С.В.				11.20		Стация	Лист
							п	2
								5
					Схема проекта красных линий. М 1:1000			ООО "ГЕОПРОЕКТ"