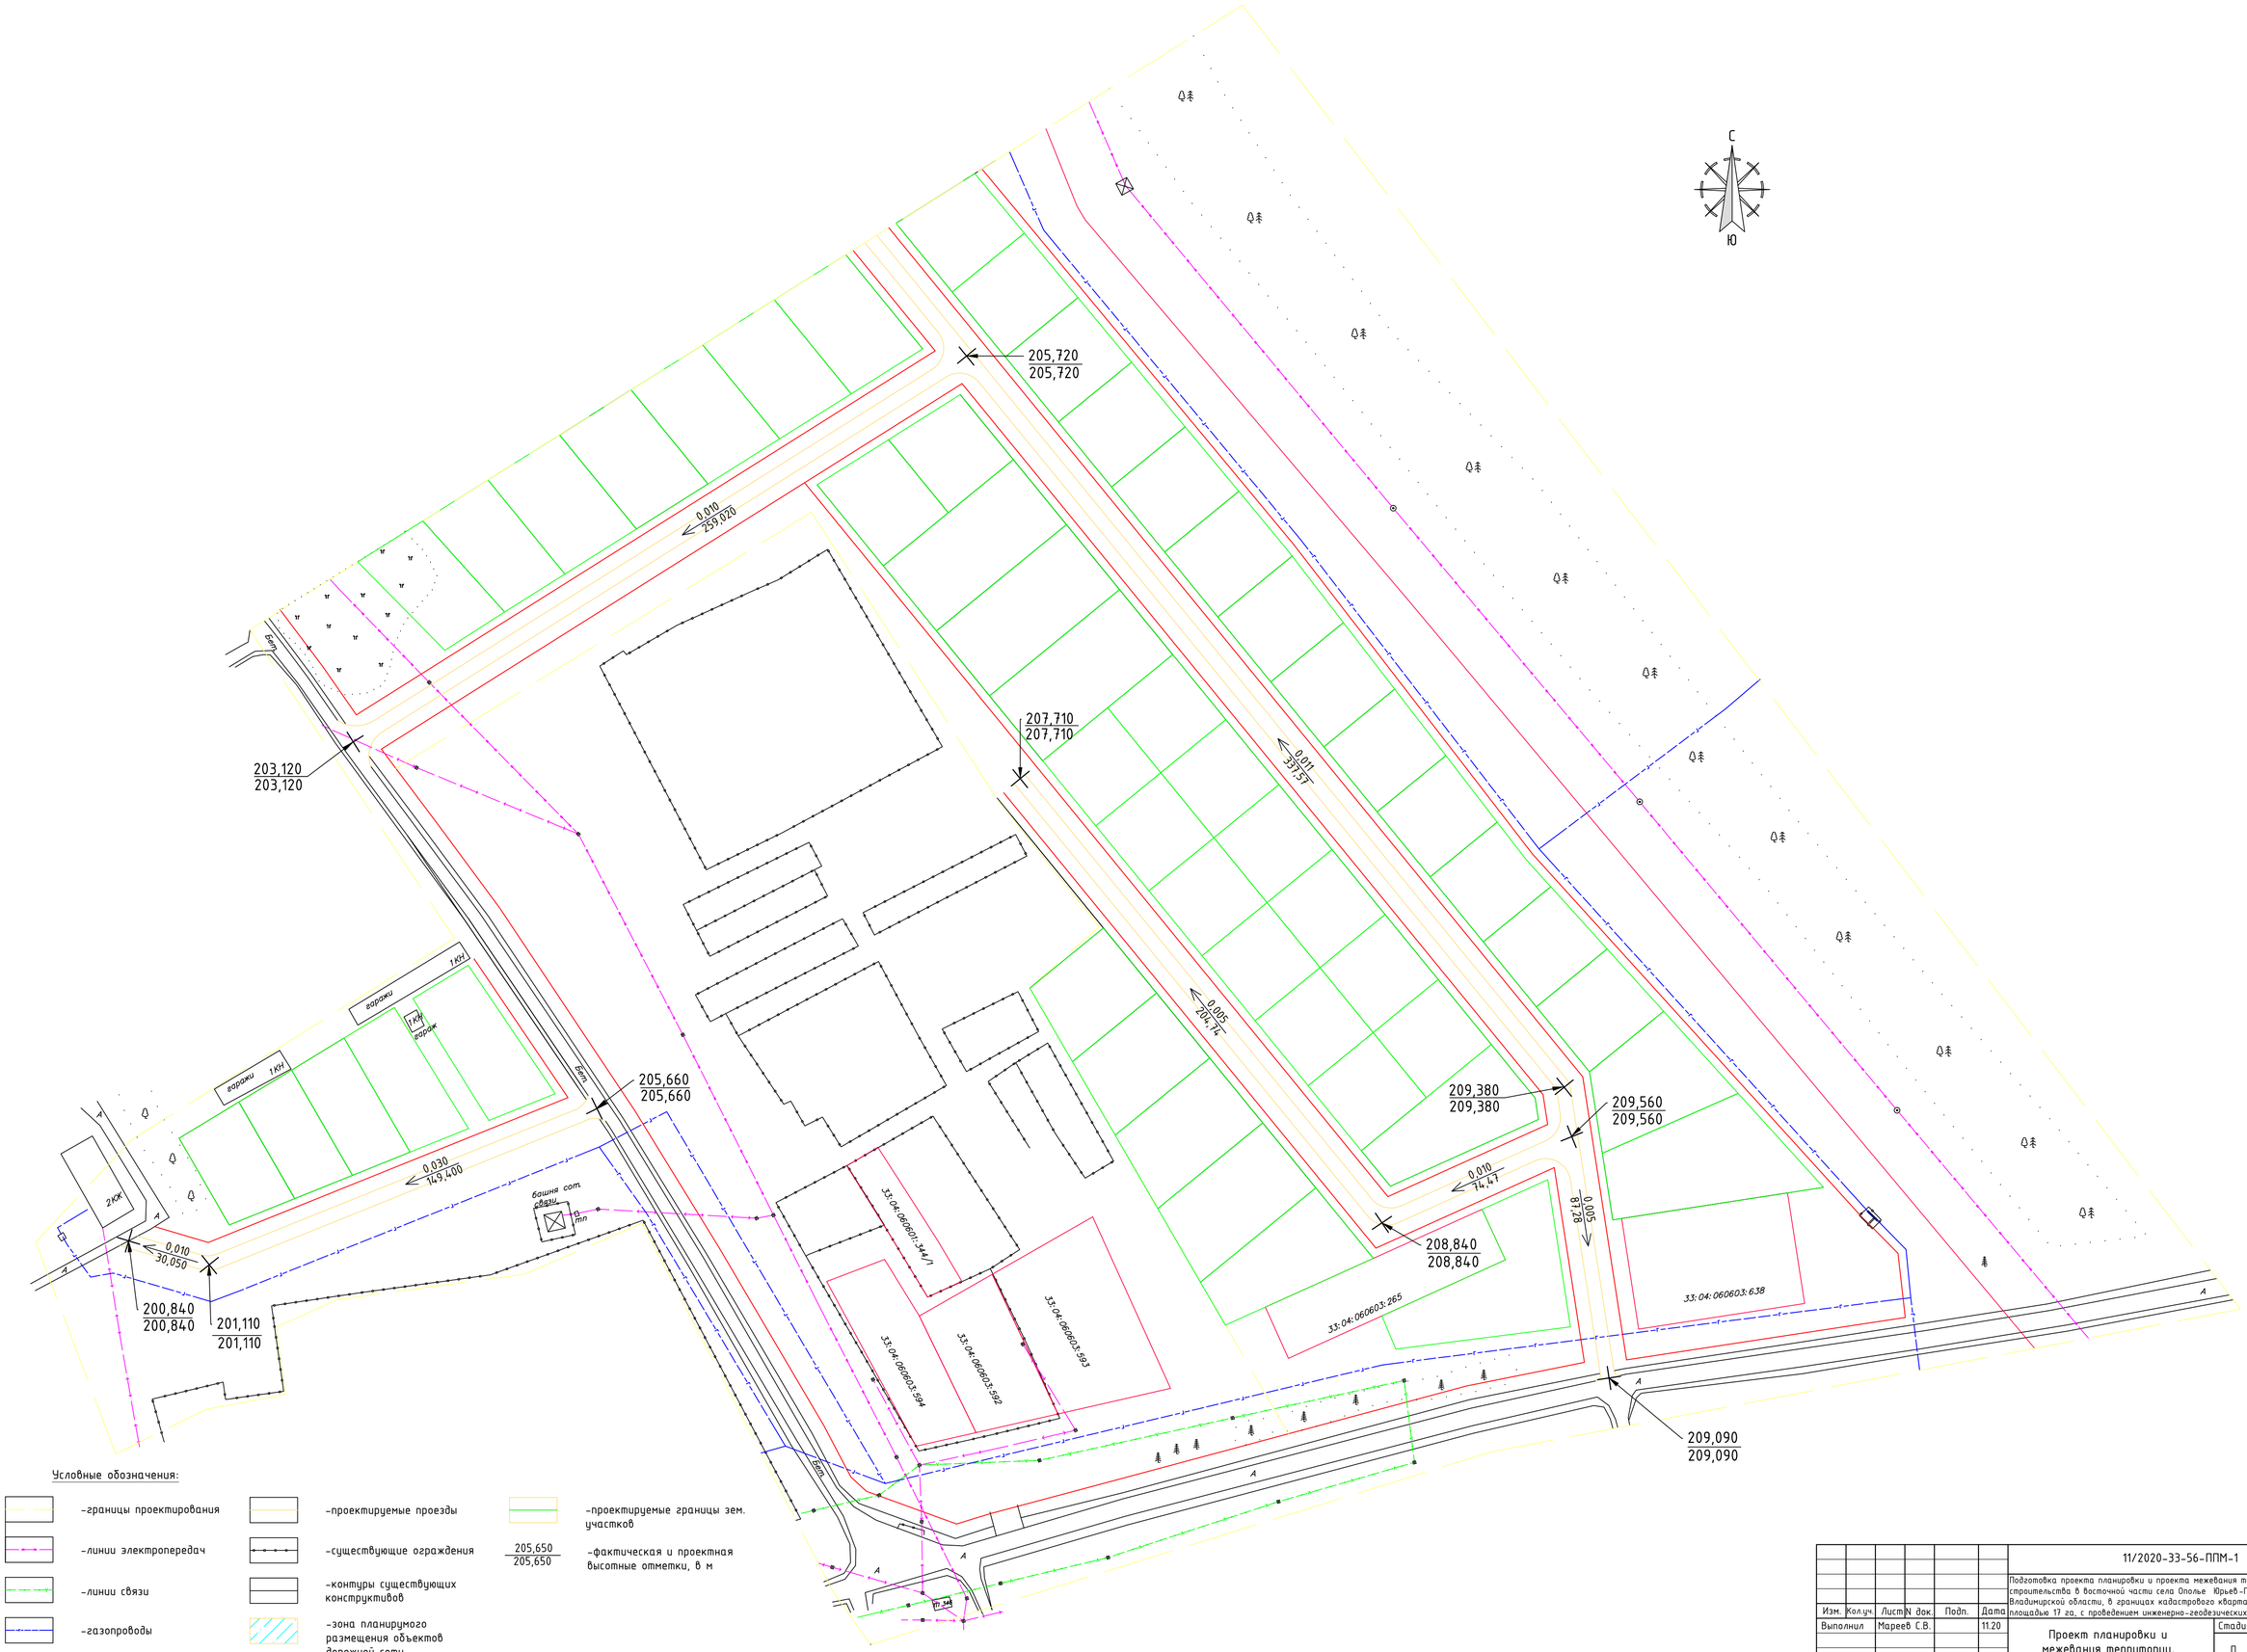

						11/2020-33-56-ППМ-1
						Подготовка проекта планировки и проекта межевания территории для жилищного строительства в восточной части села Ополье Юрьев-Польского района Владимирской области, в границах кадастрового квартала 33:04:060603, общей площадью 17 га, с проведением инженерно-геодезических изысканий.
Изм.	Кол.уч.	Лист	N док.	Подп.	Дата	
Выполнил		Мареев С.В.			11.20	Проект планировки и межевания территории.
						Стадия: П; Лист: 7; Листов: 9
						Схема вертикальной планировки М 1:1000.
						ООО "ГЕОПРОЕКТ"

Согласовано

Гл. спец.

Взам. инв. N

Подл. и дата

Инв. N подл.